

Здание			
вид объекта недвижимости			
Лист № 107 раздела 7	Всего листов раздела 7: 116	Всего разделов: 5	Всего листов выписки: 2395

28.06.2026г. № КУВИ-001/2026-81527410

Кадастровый номер: 50:12:0101103:3030

178 3	50:12:0101103:3902	-2	173	данные отсутствуют	данные отсутствуют	16.9
178 4	50:12:0101103:3903	-2	174	данные отсутствуют	данные отсутствуют	21.9
178 5	50:12:0101103:3904	-2	175	данные отсутствуют	данные отсутствуют	16.9
178 6	50:12:0101103:3905	-2	176	данные отсутствуют	данные отсутствуют	16.9
178 7	50:12:0101103:3906	-2	177	данные отсутствуют	данные отсутствуют	16.9
178 8	50:12:0101103:3907	-2	178	данные отсутствуют	данные отсутствуют	16.9
178 9	50:12:0101103:3909	-2	179	данные отсутствуют	данные отсутствуют	17.8
179 0	50:12:0101103:3910	-2	180	данные отсутствуют	данные отсутствуют	22.2
179 1	50:12:0101103:3911	-2	181	данные отсутствуют	данные отсутствуют	16
179 2	50:12:0101103:3912	-2	182	данные отсутствуют	данные отсутствуют	16
179 3	50:12:0101103:3913	-2	183	данные отсутствуют	данные отсутствуют	16.8
179 4	50:12:0101103:3914	-2	184	данные отсутствуют	данные отсутствуют	16.8
179 5	50:12:0101103:3915	-2	185	данные отсутствуют	данные отсутствуют	13.7
179 6	50:12:0101103:3916	-2	186	данные отсутствуют	данные отсутствуют	13.4
179 7	50:12:0101103:3917	-2	187	данные отсутствуют	данные отсутствуют	13.7
179 8	50:12:0101103:3918	-2	188	данные отсутствуют	данные отсутствуют	13.7
179 9	50:12:0101103:3921	-2	189	данные отсутствуют	данные отсутствуют	13.4

ДОКУМЕНТ ПОДПИСАН
ЭЛЕКТРОННОЙ ПОДПИСЬЮ

Сертификат: 83997148184797998005552191040001978443
Владелец: ПУБЛИЧНО-ПРАВОВАЯ КОМПАНИЯ
РОСКАДАСТР
Действителен: с 24.12.2025 по 19.03.2027


полное наименование должности

подпись

инициалы, фамилия

М.П.

Здание			
вид объекта недвижимости			
Лист № 1784 раздела 8	Всего листов раздела 8: 1939	Всего разделов: 5	Всего листов выписки: 2395
28.06.2026г. № КУВИ-001/2026-81527410			
Кадастровый номер: 50:12:0101103:3030		Номер этажа (этажей): -2	

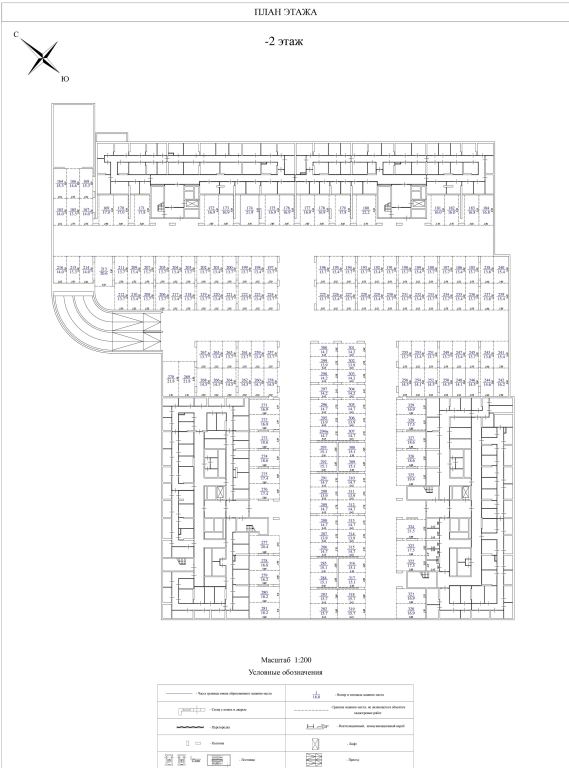

Масштаб 1:200

ДОКУМЕНТ ПОДПИСАН ЭЛЕКТРОННОЙ ПОДПИСЬЮ		
полное наименование должности	Сертификат: 83997148184797998005552191040001978443	инициалы, фамилия
	Владелец: ПУБЛИЧНО-ПРАВОВАЯ КАДАСТРОВАЯ СЛУЖБА	
	РОСКАДАСТР	
М.П.		
Действителен: с 24.12.2025 по 19.03.2027		