

Здание						
вид объекта недвижимости						
Лист № 108 раздела 7		Всего листов раздела 7: 116		Всего разделов: 5		Всего листов выписки: 2395
28.06.2026г. № КУВИ-001/2026-81527410						
Кадастровый номер:			50:12:0101103:3030			
1800	50:12:0101103:3922	-2	190	данные отсутствуют	данные отсутствуют	13.7
1801	50:12:0101103:3923	-2	191	данные отсутствуют	данные отсутствуют	13.7
1802	50:12:0101103:3924	-2	192	данные отсутствуют	данные отсутствуют	13.4
1803	50:12:0101103:3925	-2	193	данные отсутствуют	данные отсутствуют	13.7
1804	50:12:0101103:3926	-2	194	данные отсутствуют	данные отсутствуют	13.7
1805	50:12:0101103:3927	-2	195	данные отсутствуют	данные отсутствуют	13.4
1806	50:12:0101103:3928	-2	196	данные отсутствуют	данные отсутствуют	13.7
1807	50:12:0101103:3929	-2	197	данные отсутствуют	данные отсутствуют	13.7
1808	50:12:0101103:3930	-2	198	данные отсутствуют	данные отсутствуют	13.4
1809	50:12:0101103:3932	-2	199	данные отсутствуют	данные отсутствуют	13.7
1810	50:12:0101103:3933	-2	200	данные отсутствуют	данные отсутствуют	13.7
1811	50:12:0101103:3934	-2	201	данные отсутствуют	данные отсутствуют	13.4
1812	50:12:0101103:3935	-2	202	данные отсутствуют	данные отсутствуют	13.7
1813	50:12:0101103:3936	-2	203	данные отсутствуют	данные отсутствуют	13.7
1814	50:12:0101103:3937	-2	204	данные отсутствуют	данные отсутствуют	13.4
1815	50:12:0101103:3938	-2	205	данные отсутствуют	данные отсутствуют	13.7
1816	50:12:0101103:3939	-2	206	данные отсутствуют	данные отсутствуют	13.7

полное наименование должности		инициалы, фамилия	

ДОКУМЕНТ ПОДПИСАН
ЭЛЕКТРОННОЙ ПОДПИСЬЮ

Сертификат: 83997148184797998005552191040001978443


Владелец: ПУБЛИЧНО-ПРАВОВАЯ КОМПАНИЯ «РОСКАДАСТР»

Действителен: с 24.12.2025 по 19.03.2027

ПОДПИСЬ

М.П.

Здание			
вид объекта недвижимости			
Лист № 1800 раздела 8	Всего листов раздела 8: 1939	Всего разделов: 5	Всего листов выписки: 2395
28.06.2026г. № КУВИ-001/2026-81527410			
Кадастровый номер: 50:12:0101103:3030		Номер этажа (этажей): -2	

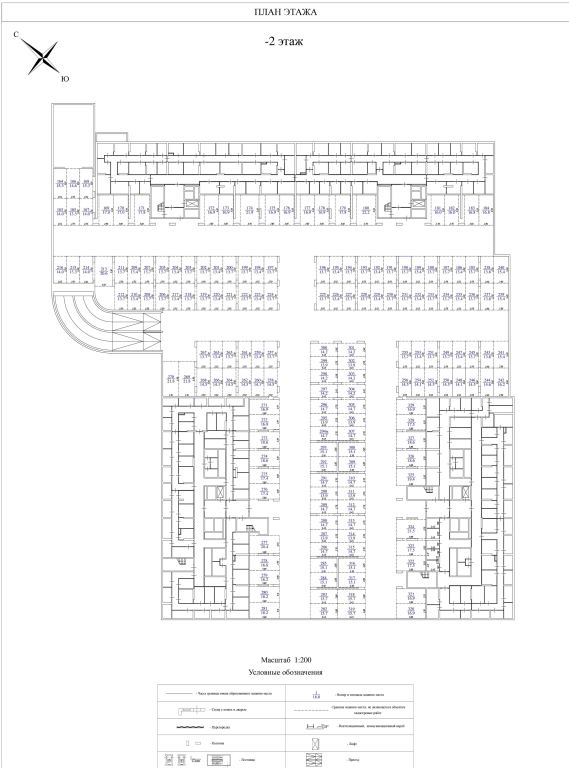

Масштаб 1:200

ДОКУМЕНТ ПОДПИСАН ЭЛЕКТРОННОЙ ПОДПИСЬЮ		
полное наименование должности	Сертификат: 83997148184797998005552191040001978443	инициалы, фамилия
	Владелец: ПУБЛИЧНО-ПРАВОВАЯ КАДАСТРОВАЯ СЛУЖБА	
	РОСКАДАСТР	
М.П.		
Действителен: с 24.12.2025 по 19.03.2027		