


Здание						
вид объекта недвижимости						
Лист № 109 раздела 7		Всего листов раздела 7: 116		Всего разделов: 5		Всего листов выписки: 2395
28.06.2026г. № КУВИ-001/2026-81527410						
Кадастровый номер:			50:12:0101103:3030			
181 7	50:12:0101103:3940	-2	207	данные отсутствуют	данные отсутствуют	13.7
181 8	50:12:0101103:3941	-2	208	данные отсутствуют	данные отсутствуют	13.7
181 9	50:12:0101103:3943	-2	209	данные отсутствуют	данные отсутствуют	13.4
182 0	50:12:0101103:3944	-2	210	данные отсутствуют	данные отсутствуют	13.4
182 1	50:12:0101103:3945	-2	211	данные отсутствуют	данные отсутствуют	13.7
182 2	50:12:0101103:3946	-2	212	данные отсутствуют	данные отсутствуют	13.7
182 3	50:12:0101103:3947	-2	213	данные отсутствуют	данные отсутствуют	20.6
182 4	50:12:0101103:3948	-2	214	данные отсутствуют	данные отсутствуют	14
182 5	50:12:0101103:3949	-2	215	данные отсутствуют	данные отсутствуют	13.3
182 6	50:12:0101103:3950	-2	216	данные отсутствуют	данные отсутствуют	14
182 7	50:12:0101103:3951	-2	217	данные отсутствуют	данные отсутствуют	13.4
182 8	50:12:0101103:3952	-2	218	данные отсутствуют	данные отсутствуют	13.7
182 9	50:12:0101103:3954	-2	219	данные отсутствуют	данные отсутствуют	13.7
183 0	50:12:0101103:3955	-2	220	данные отсутствуют	данные отсутствуют	13.4
183 1	50:12:0101103:3956	-2	221	данные отсутствуют	данные отсутствуют	13.7
183 2	50:12:0101103:3957	-2	222	данные отсутствуют	данные отсутствуют	13.7
183 3	50:12:0101103:3958	-2	223	данные отсутствуют	данные отсутствуют	13.4

полное наименование должности		ДОКУМЕНТ ПОДПИСАН ЭЛЕКТРОННОЙ ПОДПИСЬЮ Сертификат: 83997148184797998005552191040001978443 Владелец: ПУБЛИЧНО-ПРАВОВАЯ КОМПАНИЯ РОСКАДАСТР Действителен: с 24.12.2025 по 19.03.2027		инициалы, фамилия	
		М.П.			

Здание			
вид объекта недвижимости			
Лист № 1819 раздела 8	Всего листов раздела 8: 1939	Всего разделов: 5	Всего листов выписки: 2395
28.06.2026г. № КУВИ-001/2026-81527410			
Кадастровый номер: 50:12:0101103:3030		Номер этажа (этажей): -2	

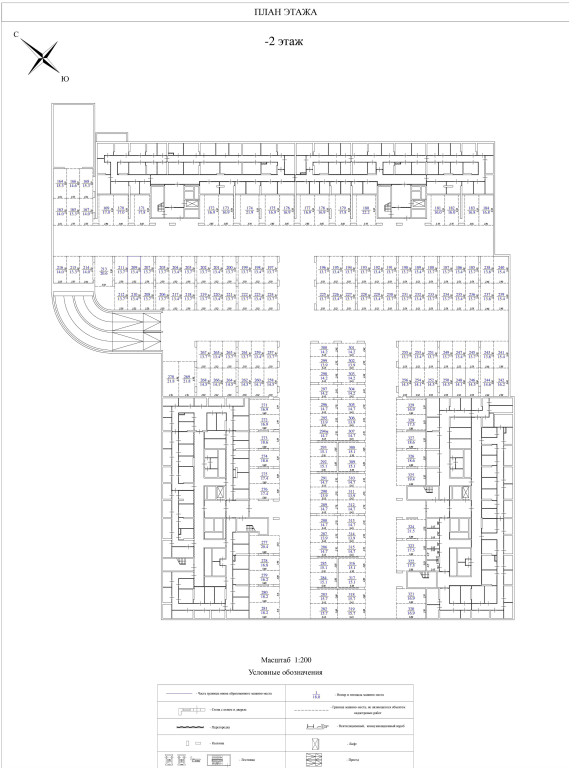

Масштаб 1:200

ДОКУМЕНТ ПОДПИСАН ЭЛЕКТРОННОЙ ПОДПИСЬЮ		
полное наименование должности	Сертификат: 83997148184797998005552191040001978443	инициалы, фамилия
	Владелец: ПУБЛИЧНО-ПРАВОВАЯ КАДАСТРОВАЯ СЛУЖБА	
	РОСКАДАСТР	
	М.П.	
	Действителен: с 24.12.2025 по 19.03.2027	