


Здание						
вид объекта недвижимости						
Лист № 110 раздела 7		Всего листов раздела 7: 116		Всего разделов: 5		Всего листов выписки: 2395
28.06.2026г. № КУВИ-001/2026-81527410						
Кадастровый номер:			50:12:0101103:3030			
183 4	50:12:0101103:3959	-2	224	данные отсутствуют	данные отсутствуют	13.7
183 5	50:12:0101103:3960	-2	225	данные отсутствуют	данные отсутствуют	13.7
183 6	50:12:0101103:3961	-2	226	данные отсутствуют	данные отсутствуют	13.4
183 7	50:12:0101103:3962	-2	227	данные отсутствуют	данные отсутствуют	13.7
183 8	50:12:0101103:3963	-2	228	данные отсутствуют	данные отсутствуют	13.7
183 9	50:12:0101103:3965	-2	229	данные отсутствуют	данные отсутствуют	13.4
184 0	50:12:0101103:3966	-2	230	данные отсутствуют	данные отсутствуют	13.7
184 1	50:12:0101103:3967	-2	231	данные отсутствуют	данные отсутствуют	13.7
184 2	50:12:0101103:3968	-2	232	данные отсутствуют	данные отсутствуют	13.4
184 3	50:12:0101103:3969	-2	233	данные отсутствуют	данные отсутствуют	13.7
184 4	50:12:0101103:3970	-2	234	данные отсутствуют	данные отсутствуют	13.7
184 5	50:12:0101103:3971	-2	235	данные отсутствуют	данные отсутствуют	13.4
184 6	50:12:0101103:3972	-2	236	данные отсутствуют	данные отсутствуют	13.7
184 7	50:12:0101103:3973	-2	237	данные отсутствуют	данные отсутствуют	13.8
184 8	50:12:0101103:3974	-2	238	данные отсутствуют	данные отсутствуют	13.8
184 9	50:12:0101103:3976	-2	239	данные отсутствуют	данные отсутствуют	15.4
185 0	50:12:0101103:3977	-2	240	данные отсутствуют	данные отсутствуют	15.4

полное наименование должности		ДОКУМЕНТ ПОДПИСАН ЭЛЕКТРОННОЙ ПОДПИСЬЮ Сертификат: 83997148184797998005552191040001978443 Владелец: ПУБЛИЧНО-ПРАВОВАЯ КОМПАНИЯ РОСКАДАСТР Действителен: с 24.12.2025 по 19.03.2027		инициалы, фамилия	
		М.П.			

Здание			
вид объекта недвижимости			
Лист № 1842 раздела 8	Всего листов раздела 8: 1939	Всего разделов: 5	Всего листов выписки: 2395
28.06.2026г. № КУВИ-001/2026-81527410			
Кадастровый номер: 50:12:0101103:3030		Номер этажа (этажей): -2	

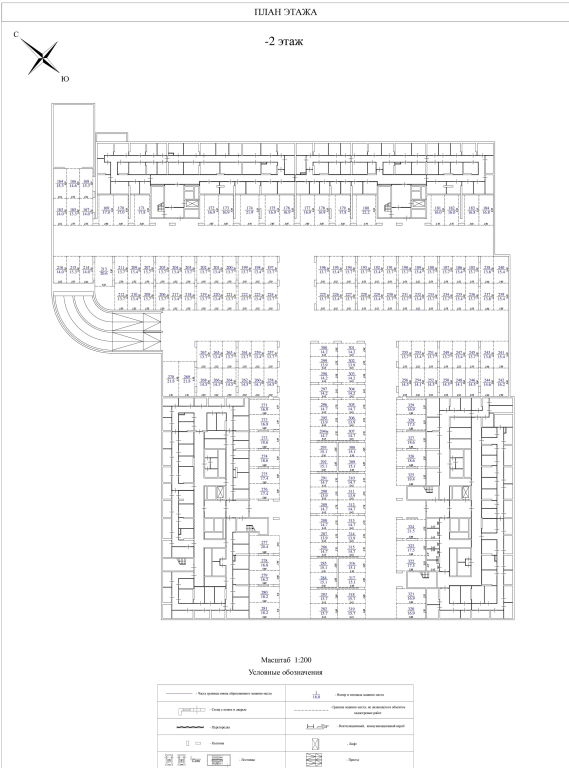

Масштаб 1:200

ДОКУМЕНТ ПОДПИСАН ЭЛЕКТРОННОЙ ПОДПИСЬЮ		
полное наименование должности	Сертификат: 83997148184797998005552191040001978443	инициалы, фамилия
	Владелец: ПУБЛИЧНО-ПРАВОВАЯ КАДАСТРОВАЯ СЛУЖБА	
	РОСКАДАСТР	
	Действителен: с 24.12.2025 по 19.03.2027	
М.П.		