

Здание			
вид объекта недвижимости			
Лист № 111 раздела 7	Всего листов раздела 7: 116	Всего разделов: 5	Всего листов выписки: 2395

28.06.2026г. № КУВИ-001/2026-81527410

Кадастровый номер: 50:12:0101103:3030

185 1	50:12:0101103:3978	-2	241	данные отсутствуют	данные отсутствуют	15.4
185 2	50:12:0101103:3979	-2	242	данные отсутствуют	данные отсутствуют	16.2
185 3	50:12:0101103:3980	-2	243	данные отсутствуют	данные отсутствуют	13.8
185 4	50:12:0101103:3981	-2	244	данные отсутствуют	данные отсутствуют	14.6
185 5	50:12:0101103:3982	-2	245	данные отсутствуют	данные отсутствуют	13.7
185 6	50:12:0101103:3983	-2	246	данные отсутствуют	данные отсутствуют	14.5
185 7	50:12:0101103:3984	-2	247	данные отсутствуют	данные отсутствуют	13.4
185 8	50:12:0101103:3985	-2	248	данные отсутствуют	данные отсутствуют	14.1
185 9	50:12:0101103:3987	-2	249	данные отсутствуют	данные отсутствуют	13.7
186 0	50:12:0101103:3988	-2	250	данные отсутствуют	данные отсутствуют	13.7
186 1	50:12:0101103:3989	-2	251	данные отсутствуют	данные отсутствуют	13.7
186 2	50:12:0101103:3990	-2	252	данные отсутствуют	данные отсутствуют	14.5
186 3	50:12:0101103:3991	-2	253	данные отсутствуют	данные отсутствуют	13.4
186 4	50:12:0101103:3992	-2	254	данные отсутствуют	данные отсутствуют	14.1
186 5	50:12:0101103:3993	-2	255	данные отсутствуют	данные отсутствуют	13.7
186 6	50:12:0101103:3994	-2	256	данные отсутствуют	данные отсутствуют	14.5
186 7	50:12:0101103:3995	-2	257	данные отсутствуют	данные отсутствуют	13.7

ДОКУМЕНТ ПОДПИСАН
ЭЛЕКТРОННОЙ ПОДПИСЬЮ

Сертификат: 83997148184797998005552191040001978443
Владелец: ПУБЛИЧНО-ПРАВОВАЯ КОМПАНИЯ
РОСКАДАСТР
Действителен: с 24.12.2025 по 19.03.2027


полное наименование должности

ПОДПИСЬ

инициалы, фамилия

М.П.

Здание			
вид объекта недвижимости			
Лист № 1864 раздела 8	Всего листов раздела 8: 1939	Всего разделов: 5	Всего листов выписки: 2395
28.06.2026г. № КУВИ-001/2026-81527410			
Кадастровый номер: 50:12:0101103:3030		Номер этажа (этажей): -2	

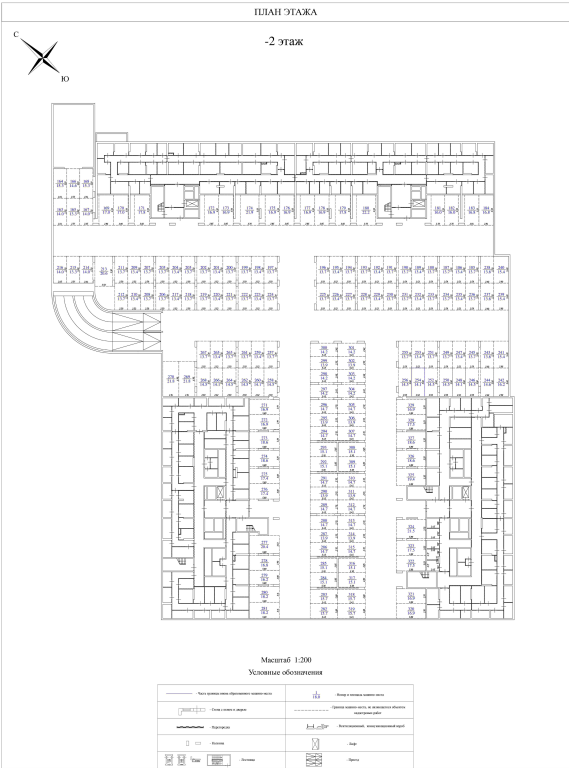

Масштаб 1:200

ДОКУМЕНТ ПОДПИСАН ЭЛЕКТРОННОЙ ПОДПИСЬЮ		
полное наименование должности	Сертификат: 83997148184797998005552191040001978443	инициалы, фамилия
	Владелец: ПУБЛИЧНО-ПРАВОВАЯ КАДАСТРОВАЯ СЛУЖБА	
	РОСКАДАСТР	
Действителен: с 24.12.2025 по 19.03.2027		
М.П.		