

Здание						
вид объекта недвижимости						
Лист № 112 раздела 7		Всего листов раздела 7: 116		Всего разделов: 5		Всего листов выписки: 2395
28.06.2026г. № КУВИ-001/2026-81527410						
Кадастровый номер:			50:12:0101103:3030			
186 8	50:12:0101103:3996	-2	258	данные отсутствуют	данные отсутствуют	14.5
186 9	50:12:0101103:3998	-2	259	данные отсутствуют	данные отсутствуют	13.4
187 0	50:12:0101103:3999	-2	260	данные отсутствуют	данные отсутствуют	14.1
187 1	50:12:0101103:4000	-2	261	данные отсутствуют	данные отсутствуют	13.7
187 2	50:12:0101103:4001	-2	262	данные отсутствуют	данные отсутствуют	14.5
187 3	50:12:0101103:4002	-2	263	данные отсутствуют	данные отсутствуют	13.7
187 4	50:12:0101103:4003	-2	264	данные отсутствуют	данные отсутствуют	14.5
187 5	50:12:0101103:4004	-2	265	данные отсутствуют	данные отсутствуют	13.4
187 6	50:12:0101103:4005	-2	266	данные отсутствуют	данные отсутствуют	14.1
187 7	50:12:0101103:4006	-2	267	данные отсутствуют	данные отсутствуют	13.7
187 8	50:12:0101103:4007	-2	268	данные отсутствуют	данные отсутствуют	14.5
187 9	50:12:0101103:4009	-2	269	данные отсутствуют	данные отсутствуют	21.8
188 0	50:12:0101103:4010	-2	270	данные отсутствуют	данные отсутствуют	21.8
188 1	50:12:0101103:4011	-2	271	данные отсутствуют	данные отсутствуют	16.9
188 2	50:12:0101103:4012	-2	272	данные отсутствуют	данные отсутствуют	16.9
188 3	50:12:0101103:4013	-2	273	данные отсутствуют	данные отсутствуют	18.6
188 4	50:12:0101103:4014	-2	274	данные отсутствуют	данные отсутствуют	18.6

ДОКУМЕНТ ПОДПИСАН
ЭЛЕКТРОННОЙ ПОДПИСЬЮ


Сертификат: 83997148184797998005552191040001978443
Владелец: ПУБЛИЧНО-ПРАВОВАЯ КОМПАНИЯ
РОСКАДАСТР
Действителен: с 24.12.2025 по 19.03.2027

М.П.

полное наименование должности

инициалы, фамилия

Здание			
вид объекта недвижимости			
Лист № 1884 раздела 8	Всего листов раздела 8: 1939	Всего разделов: 5	Всего листов выписки: 2395
28.06.2026г. № КУВИ-001/2026-81527410			
Кадастровый номер: 50:12:0101103:3030		Номер этажа (этажей): -2	

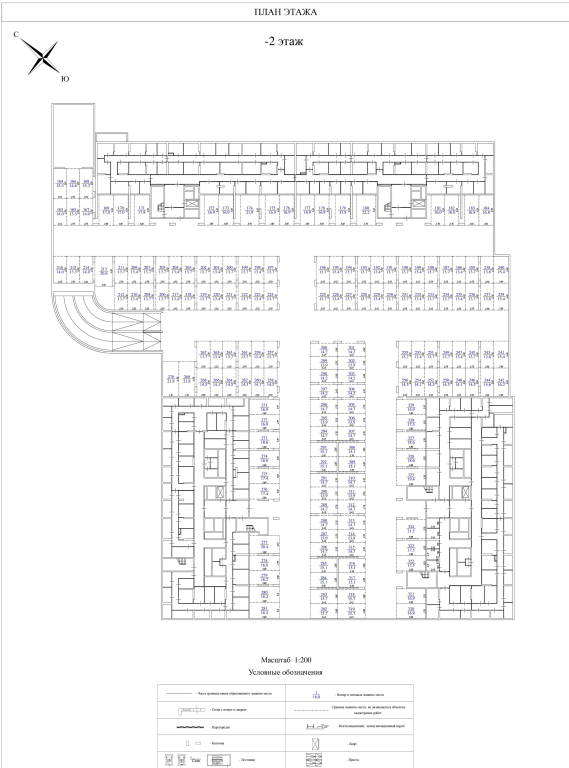

Масштаб 1:200

ДОКУМЕНТ ПОДПИСАН ЭЛЕКТРОННОЙ ПОДПИСЬЮ		
полное наименование должности	Сертификат: 83997148184797998005552191040001978443	инициалы, фамилия
	Владелец: ПУБЛИЧНО-ПРАВОВАЯ КАДАСТРОВАЯ СЛУЖБА	
	РОСКАДАСТР	
М.П.		
Действителен: с 24.12.2025 по 19.03.2027		