

Здание						
вид объекта недвижимости						
Лист № 113 раздела 7		Всего листов раздела 7: 116		Всего разделов: 5		Всего листов выписки: 2395
28.06.2026г. № КУВИ-001/2026-81527410						
Кадастровый номер:			50:12:0101103:3030			
188 5	50:12:0101103:4015	-2	275	данные отсутствуют	данные отсутствуют	17.4
188 6	50:12:0101103:4016	-2	276	данные отсутствуют	данные отсутствуют	17.4
188 7	50:12:0101103:4017	-2	277	данные отсутствуют	данные отсутствуют	20.4
188 8	50:12:0101103:4018	-2	278	данные отсутствуют	данные отсутствуют	16.8
188 9	50:12:0101103:4020	-2	279	данные отсутствуют	данные отсутствуют	16.2
189 0	50:12:0101103:4021	-2	280	данные отсутствуют	данные отсутствуют	18.2
189 1	50:12:0101103:4022	-2	281	данные отсутствуют	данные отсутствуют	18.2
189 2	50:12:0101103:4023	-2	282	данные отсутствуют	данные отсутствуют	15.7
189 3	50:12:0101103:4024	-2	283	данные отсутствуют	данные отсутствуют	15.7
189 4	50:12:0101103:4025	-2	284	данные отсутствуют	данные отсутствуют	15.1
189 5	50:12:0101103:4026	-2	285	данные отсутствуют	данные отсутствуют	15.1
189 6	50:12:0101103:4027	-2	286	данные отсутствуют	данные отсутствуют	14.7
189 7	50:12:0101103:4028	-2	287	данные отсутствуют	данные отсутствуют	13.9
189 8	50:12:0101103:4029	-2	288	данные отсутствуют	данные отсутствуют	14.7
189 9	50:12:0101103:4032	-2	289	данные отсутствуют	данные отсутствуют	14.7
190 0	50:12:0101103:4033	-2	290	данные отсутствуют	данные отсутствуют	13.7
190 1	50:12:0101103:4034	-2	291	данные отсутствуют	данные отсутствуют	14.7

ДОКУМЕНТ ПОДПИСАН
ЭЛЕКТРОННОЙ ПОДПИСЬЮ


Сертификат: 83997148184797998005552191040001978443
Владелец: ПУБЛИЧНО-ПРАВОВАЯ КОМПАНИЯ
РОСКАДАСТР
Действителен: с 24.12.2025 по 19.03.2027

М.П.

полное наименование должности

инициалы, фамилия

Здание			
вид объекта недвижимости			
Лист № 1885 раздела 8	Всего листов раздела 8: 1939	Всего разделов: 5	Всего листов выписки: 2395
28.06.2026г. № КУВИ-001/2026-81527410			
Кадастровый номер: 50:12:0101103:3030		Номер этажа (этажей): -2	

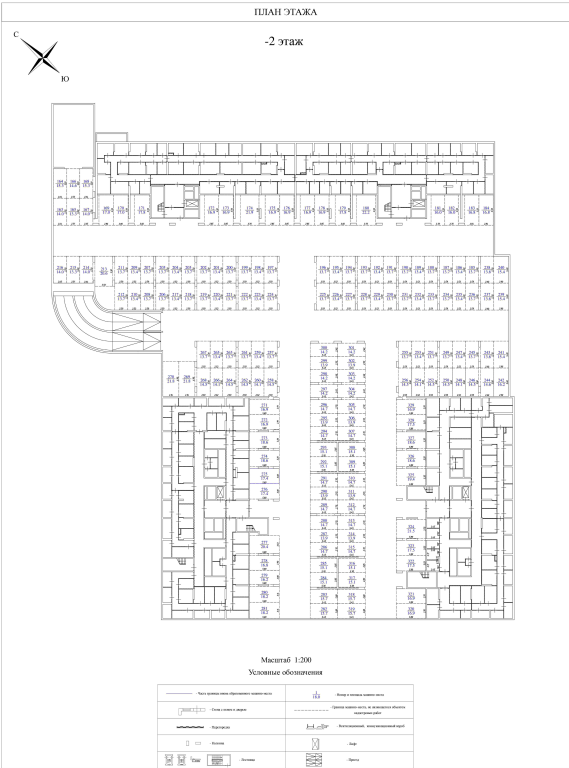

Масштаб 1:200

ДОКУМЕНТ ПОДПИСАН ЭЛЕКТРОННОЙ ПОДПИСЬЮ		
полное наименование должности	Сертификат: 83997148184797998005552191040001978443	инициалы, фамилия
	Владелец: ПУБЛИЧНО-ПРАВОВАЯ КАДАСТРОВАЯ СЛУЖБА	
	РОСКАДАСТР	
	Действителен: с 24.12.2025 по 19.03.2027	
М.П.		