


Здание			
вид объекта недвижимости			
Лист № 2 раздела 7	Всего листов раздела 7: 116	Всего разделов: 5	Всего листов выписки: 2395
28.06.2026г. № КУВИ-001/2026-81527410			
Кадастровый номер:		50:12:0101103:3030	

15	50:12:0101103:3697	3	15	Жилое квартира	данные отсутствуют	23.7
16	50:12:0101103:3808	3	16	Жилое квартира	данные отсутствуют	35.9
17	50:12:0101103:3919	3	17	Жилое квартира	данные отсутствуют	48.5
18	50:12:0101103:4030	3	18	Жилое квартира	данные отсутствуют	39.5
19	50:12:0101103:4083	3	19	Жилое квартира	данные отсутствуют	28.2
20	50:12:0101103:4094	3	20	Жилое квартира	данные отсутствуют	39.5
21	50:12:0101103:4105	3	21	Жилое квартира	данные отсутствуют	29.2
22	50:12:0101103:4116	3	22	Жилое квартира	данные отсутствуют	39.5
23	50:12:0101103:4127	4	23	Жилое квартира	данные отсутствуют	24.9
24	50:12:0101103:4138	4	24	Жилое квартира	данные отсутствуют	53.1
25	50:12:0101103:4149	4	25	Жилое квартира	данные отсутствуют	60.7
26	50:12:0101103:4160	4	26	Жилое квартира	данные отсутствуют	25.7
27	50:12:0101103:4171	4	27	Жилое квартира	данные отсутствуют	38.9
28	50:12:0101103:4182	4	28	Жилое квартира	данные отсутствуют	48.5
29	50:12:0101103:4194	4	29	Жилое квартира	данные отсутствуют	39.5
30	50:12:0101103:4205	4	30	Жилое квартира	данные отсутствуют	28.2
31	50:12:0101103:4216	4	31	Жилое квартира	данные отсутствуют	39.5

ДОКУМЕНТ ПОДПИСАН ЭЛЕКТРОННОЙ ПОДПИСЬЮ			
Сертификат: 83997148184797998005552191040001978443			
Владелец: ПУБЛИЧНО-ПРАВОВАЯ КОМПАНИЯ			
РОСКАДАСТР			
Действителен: с 24.12.2025 по 19.03.2027			
полное наименование должности	подпись	инициалы, фамилия	
	М.П.		

Здание			
вид объекта недвижимости			
Лист № 18 раздела 8	Всего листов раздела 8: 1939	Всего разделов: 5	Всего листов выписки: 2395
28.06.2026г. № КУВИ-001/2026-81527410			
Кадастровый номер: 50:12:0101103:3030		Номер этажа (этажей): 3	

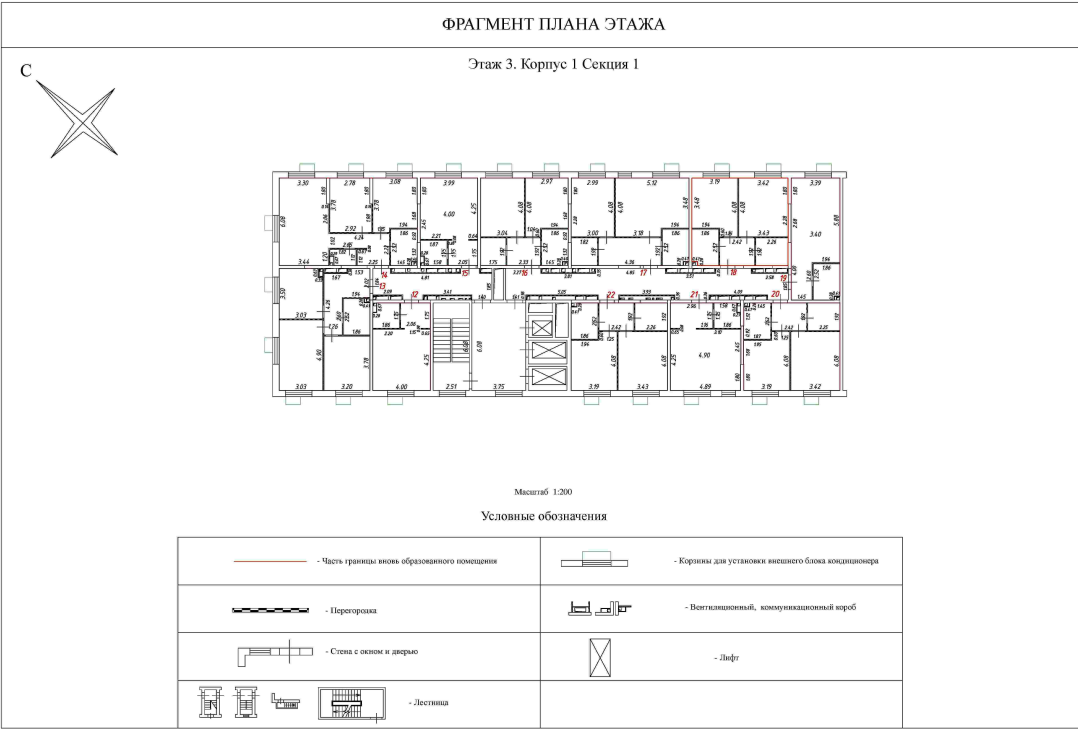

Масштаб 1:200

полное наименование должности	ДОКУМЕНТ ПОДПИСАН		инициалы, фамилия
	ЭЛЕКТРОННОЙ ПОДПИСЬЮ		
	Сертификат: 83997148184797998005552191040001978443		
	Владелец: ПУБЛИЧНО-ПРАВОВАЯ КОМПАНИЯ «РОСКАДАСТР» Действителен: с 24.12.2025 по 19.03.2027		
	ПОДПИСЬ М.П.		