

Здание						
вид объекта недвижимости						
Лист № 114 раздела 7		Всего листов раздела 7: 116		Всего разделов: 5		Всего листов выписки: 2395
28.06.2026г. № КУВИ-001/2026-81527410						
Кадастровый номер:			50:12:0101103:3030			
190 2	50:12:0101103:4035	-2	292	данные отсутствуют	данные отсутствуют	15.1
190 3	50:12:0101103:4036	-2	293	данные отсутствуют	данные отсутствуют	15.1
190 4	50:12:0101103:4037	-2	294	данные отсутствуют	данные отсутствуют	13.7
190 5	50:12:0101103:4038	-2	295	данные отсутствуют	данные отсутствуют	13.7
190 6	50:12:0101103:4039	-2	296	данные отсутствуют	данные отсутствуют	13.7
190 7	50:12:0101103:4040	-2	297	данные отсутствуют	данные отсутствуют	14.2
190 8	50:12:0101103:4041	-2	298	данные отсутствуют	данные отсутствуют	13.7
190 9	50:12:0101103:4043	-2	299	данные отсутствуют	данные отсутствуют	13.7
191 0	50:12:0101103:4044	-2	300	данные отсутствуют	данные отсутствуют	14.2
1911	50:12:0101103:4045	-2	301	данные отсутствуют	данные отсутствуют	14.2
191 2	50:12:0101103:4046	-2	302	данные отсутствуют	данные отсутствуют	13.7
191 3	50:12:0101103:4047	-2	303	данные отсутствуют	данные отсутствуют	14.2
191 4	50:12:0101103:4048	-2	304	данные отсутствуют	данные отсутствуют	14.2
191 5	50:12:0101103:4049	-2	305	данные отсутствуют	данные отсутствуют	13.7
191 6	50:12:0101103:4050	-2	306	данные отсутствуют	данные отсутствуют	13.7
191 7	50:12:0101103:4051	-2	307	данные отсутствуют	данные отсутствуют	14.7
191 8	50:12:0101103:4052	-2	308	данные отсутствуют	данные отсутствуют	15.1

полное наименование должности		инициалы, фамилия	

ДОКУМЕНТ ПОДПИСАН
ЭЛЕКТРОННОЙ ПОДПИСЬЮ


Сертификат: 83997148184797998005552191040001978443

Владелец: ПУБЛИЧНО-ПРАВОВАЯ КОМПАНИЯ
РОСКАДАСТР

Действителен: с 24.12.2025 по 19.03.2027

ПОДПИСЬ
М.П.

Здание			
вид объекта недвижимости			
Лист № 1904 раздела 8	Всего листов раздела 8: 1939	Всего разделов: 5	Всего листов выписки: 2395
28.06.2026г. № КУВИ-001/2026-81527410			
Кадастровый номер: 50:12:0101103:3030		Номер этажа (этажей): -2	

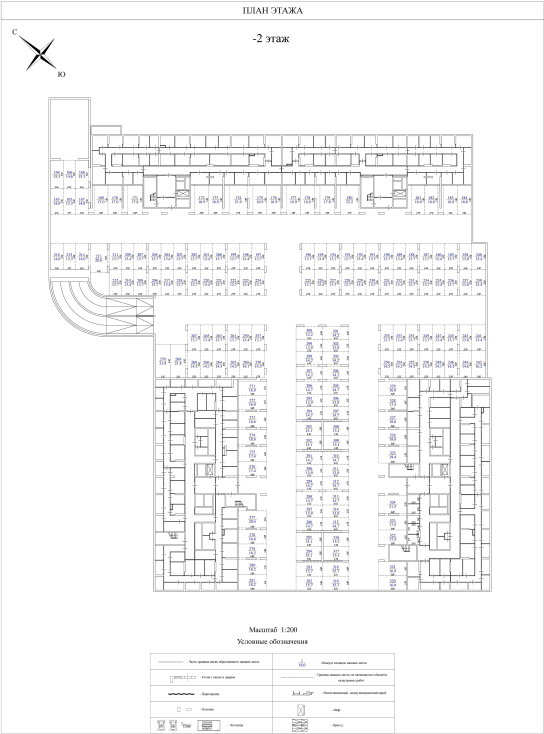

Масштаб 1:200

ДОКУМЕНТ ПОДПИСАН ЭЛЕКТРОННОЙ ПОДПИСЬЮ		
полное наименование должности	Сертификат: 83997148184797998005552191040001978443	инициалы, фамилия
	Владелец: ПУБЛИЧНО-ПРАВОВАЯ КАДАСТРОВАЯ СЛУЖБА	
	РОСКАДАСТР	
	Действителен: с 24.12.2025 по 19.03.2027	
М.П.		