


Здание						
вид объекта недвижимости						
Лист № 115 раздела 7		Всего листов раздела 7: 116		Всего разделов: 5		Всего листов выписки: 2395
28.06.2026г. № КУВИ-001/2026-81527410						
Кадастровый номер:			50:12:0101103:3030			
191 9	50:12:0101103:4054	-2	309	данные отсутствуют	данные отсутствуют	15.1
192 0	50:12:0101103:4055	-2	310	данные отсутствуют	данные отсутствуют	14.7
192 1	50:12:0101103:4056	-2	311	данные отсутствуют	данные отсутствуют	13.9
192 2	50:12:0101103:4057	-2	312	данные отсутствуют	данные отсутствуют	14.7
192 3	50:12:0101103:4058	-2	313	данные отсутствуют	данные отсутствуют	14.7
192 4	50:12:0101103:4059	-2	314	данные отсутствуют	данные отсутствуют	13.9
192 5	50:12:0101103:4060	-2	315	данные отсутствуют	данные отсутствуют	14.7
192 6	50:12:0101103:4061	-2	316	данные отсутствуют	данные отсутствуют	15.1
192 7	50:12:0101103:4062	-2	317	данные отсутствуют	данные отсутствуют	15.1
192 8	50:12:0101103:4063	-2	318	данные отсутствуют	данные отсутствуют	15.7
192 9	50:12:0101103:4065	-2	319	данные отсутствуют	данные отсутствуют	15.7
193 0	50:12:0101103:4066	-2	320	данные отсутствуют	данные отсутствуют	16.9
193 1	50:12:0101103:4067	-2	321	данные отсутствуют	данные отсутствуют	16.9
193 2	50:12:0101103:4068	-2	322	данные отсутствуют	данные отсутствуют	17.5
193 3	50:12:0101103:4069	-2	323	данные отсутствуют	данные отсутствуют	17.5
193 4	50:12:0101103:4070	-2	324	данные отсутствуют	данные отсутствуют	21.5
193 5	50:12:0101103:4071	-2	325	данные отсутствуют	данные отсутствуют	19.4

полное наименование должности		ДОКУМЕНТ ПОДПИСАН ЭЛЕКТРОННОЙ ПОДПИСЬЮ Сертификат: 83997148184797998005552191040001978443 Владелец: ПУБЛИЧНО-ПРАВОВАЯ КОМПАНИЯ РОСКАДАСТР Действителен: с 24.12.2025 по 19.03.2027		инициалы, фамилия	
		М.П.			

Здание			
вид объекта недвижимости			
Лист № 1919 раздела 8	Всего листов раздела 8: 1939	Всего разделов: 5	Всего листов выписки: 2395
28.06.2026г. № КУВИ-001/2026-81527410			
Кадастровый номер: 50:12:0101103:3030		Номер этажа (этажей): -2	

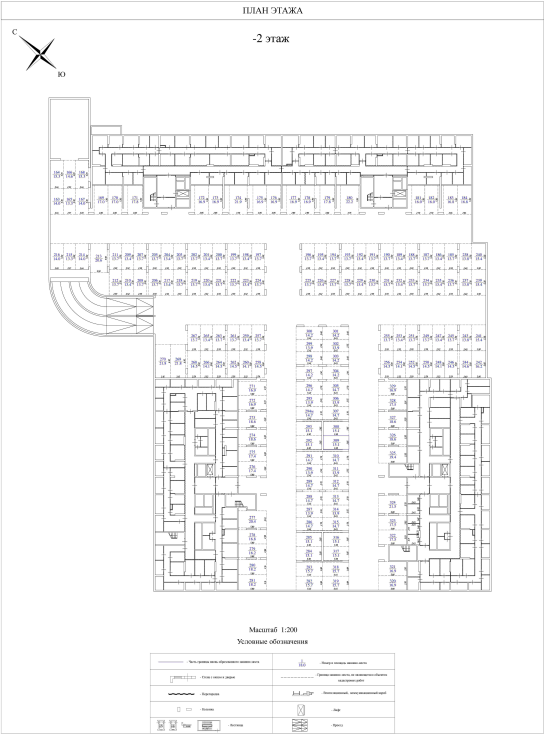

Масштаб 1:200

ДОКУМЕНТ ПОДПИСАН ЭЛЕКТРОННОЙ ПОДПИСЬЮ		
полное наименование должности	Сертификат: 83997148184797998005552191040001978443	инициалы, фамилия
	Владелец: ПУБЛИЧНО-ПРАВОВАЯ КОМПАНИЯ «РОСКАДАСТР»	
	Действителен: с 24.12.2025 по 19.03.2027	
	М.П.	