

Здание			
вид объекта недвижимости			
Лист № 12 раздела 7	Всего листов раздела 7: 116	Всего разделов: 5	Всего листов выписки: 2395

28.06.2026г. № КУВИ-001/2026-81527410

Кадастровый номер: 50:12:0101103:3030

185	50:12:0101103:3986	18	185	Жилое квартира	данные отсутствуют	39.5
186	50:12:0101103:3997	18	186	Жилое квартира	данные отсутствуют	29.2
187	50:12:0101103:4008	18	187	Жилое квартира	данные отсутствуют	39.5
188	50:12:0101103:4019	19	188	Жилое квартира	данные отсутствуют	24.9
189	50:12:0101103:4031	19	189	Жилое квартира	данные отсутствуют	53.1
190	50:12:0101103:4042	19	190	Жилое квартира	данные отсутствуют	60.7
191	50:12:0101103:4053	19	191	Жилое квартира	данные отсутствуют	25.7
192	50:12:0101103:4064	19	192	Жилое квартира	данные отсутствуют	38.9
193	50:12:0101103:4075	19	193	Жилое квартира	данные отсутствуют	48.5
194	50:12:0101103:4077	19	194	Жилое квартира	данные отсутствуют	39.5
195	50:12:0101103:4078	19	195	Жилое квартира	данные отсутствуют	28.2
196	50:12:0101103:4079	19	196	Жилое квартира	данные отсутствуют	39.5
197	50:12:0101103:4080	19	197	Жилое квартира	данные отсутствуют	29.2
198	50:12:0101103:4081	19	198	Жилое квартира	данные отсутствуют	39.5
199	50:12:0101103:4084	20	199	Жилое квартира	данные отсутствуют	24.9
200	50:12:0101103:4085	20	200	Жилое квартира	данные отсутствуют	53.1
201	50:12:0101103:4086	20	201	Жилое квартира	данные отсутствуют	60.7

ДОКУМЕНТ ПОДПИСАН
ЭЛЕКТРОННОЙ ПОДПИСЬЮ

Сертификат: 83997148184797998005552191040001978443
Владелец: ПУБЛИЧНО-ПРАВОВАЯ КОМПАНИЯ
РОСКАДАСТР
Действителен: с 24.12.2025 по 19.03.2027

М.П.


полное наименование должности

инициалы, фамилия

Здание			
вид объекта недвижимости			
Лист № 197 раздела 8	Всего листов раздела 8: 1939	Всего разделов: 5	Всего листов выписки: 2395
28.06.2026г. № КУВИ-001/2026-81527410			
Кадастровый номер: 50:12:0101103:3030		Номер этажа (этажей): 19	

ФРАГМЕНТ ПЛАНА ЭТАЖА

Этаж 19, Корпус 1 Секция 1

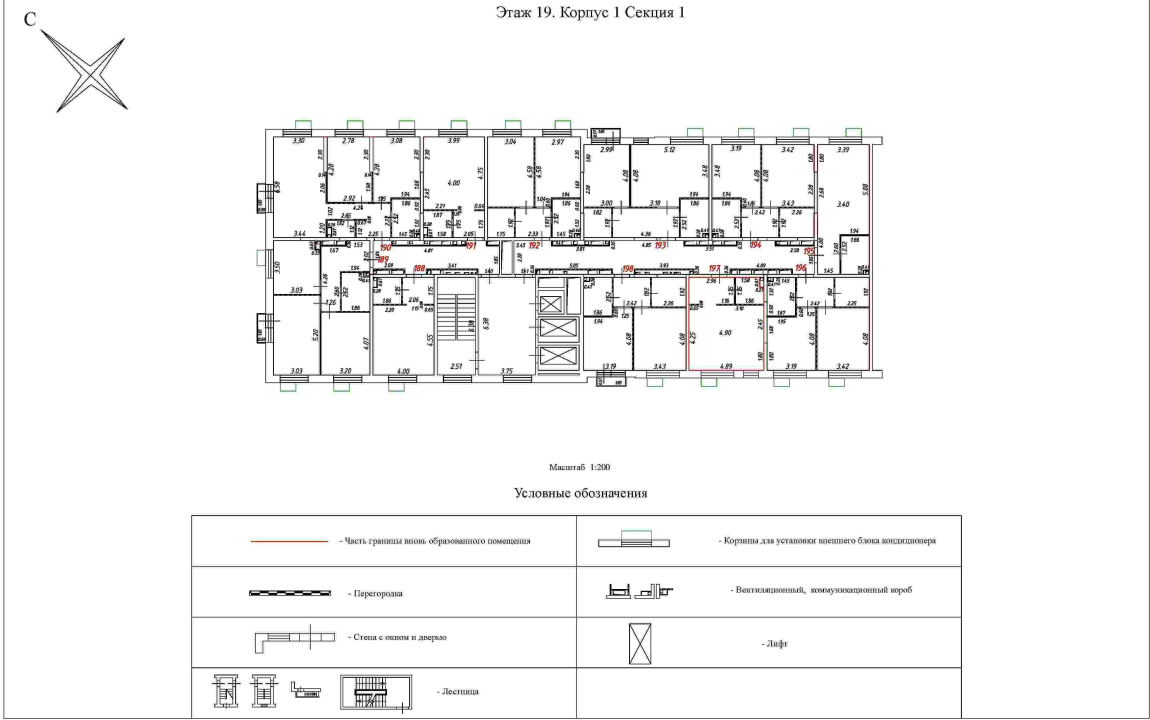

Масштаб 1:200

ДОКУМЕНТ ПОДПИСАН ЭЛЕКТРОННОЙ ПОДПИСЬЮ		
полное наименование должности	Сертификат: 83997148184797998005552191040001978443	инициалы, фамилия
	Владелец: ПУБЛИЧНО-ПРАВОВАЯ КОМПАНИЯ	
	РОСКАДАСТР	
	Действителен: с 24.12.2025 по 19.03.2027	
М.П.		