

Здание			
вид объекта недвижимости			
Лист № 13 раздела 7	Всего листов раздела 7: 116	Всего разделов: 5	Всего листов выписки: 2395

28.06.2026г. № КУВИ-001/2026-81527410

Кадастровый номер: 50:12:0101103:3030

202	50:12:0101103:4087	20	202	Жилое квартира	данные отсутствуют	25.7
203	50:12:0101103:4088	20	203	Жилое квартира	данные отсутствуют	38.9
204	50:12:0101103:4089	20	204	Жилое квартира	данные отсутствуют	48.5
205	50:12:0101103:4090	20	205	Жилое квартира	данные отсутствуют	39.5
206	50:12:0101103:4091	20	206	Жилое квартира	данные отсутствуют	28.2
207	50:12:0101103:4092	20	207	Жилое квартира	данные отсутствуют	39.5
208	50:12:0101103:4093	20	208	Жилое квартира	данные отсутствуют	29.2
209	50:12:0101103:4095	20	209	Жилое квартира	данные отсутствуют	39.5
210	50:12:0101103:4096	21	210	Жилое квартира	данные отсутствуют	24.9
211	50:12:0101103:4097	21	211	Жилое квартира	данные отсутствуют	53.1
212	50:12:0101103:4098	21	212	Жилое квартира	данные отсутствуют	60.7
213	50:12:0101103:4099	21	213	Жилое квартира	данные отсутствуют	25.7
214	50:12:0101103:4100	21	214	Жилое квартира	данные отсутствуют	38.9
215	50:12:0101103:4101	21	215	Жилое квартира	данные отсутствуют	48.5
216	50:12:0101103:4102	21	216	Жилое квартира	данные отсутствуют	39.5
217	50:12:0101103:4103	21	217	Жилое квартира	данные отсутствуют	28.2
218	50:12:0101103:4104	21	218	Жилое квартира	данные отсутствуют	39.5


ДОКУМЕНТ ПОДПИСАН
ЭЛЕКТРОННОЙ ПОДПИСЬЮСертификат: 83997148184797998005552191040001978443
Владелец: ПУБЛИЧНО-ПРАВОВАЯ КОМПАНИЯ
РОСКАДАСТР
Действителен: с 24.12.2025 по 19.03.2027

М.П.

полное наименование должности

инициалы, фамилия

Здание			
вид объекта недвижимости			
Лист № 211 раздела 8	Всего листов раздела 8: 1939	Всего разделов: 5	Всего листов выписки: 2395
28.06.2026г. № КУВИ-001/2026-81527410			
Кадастровый номер: 50:12:0101103:3030		Номер этажа (этажей): 21	

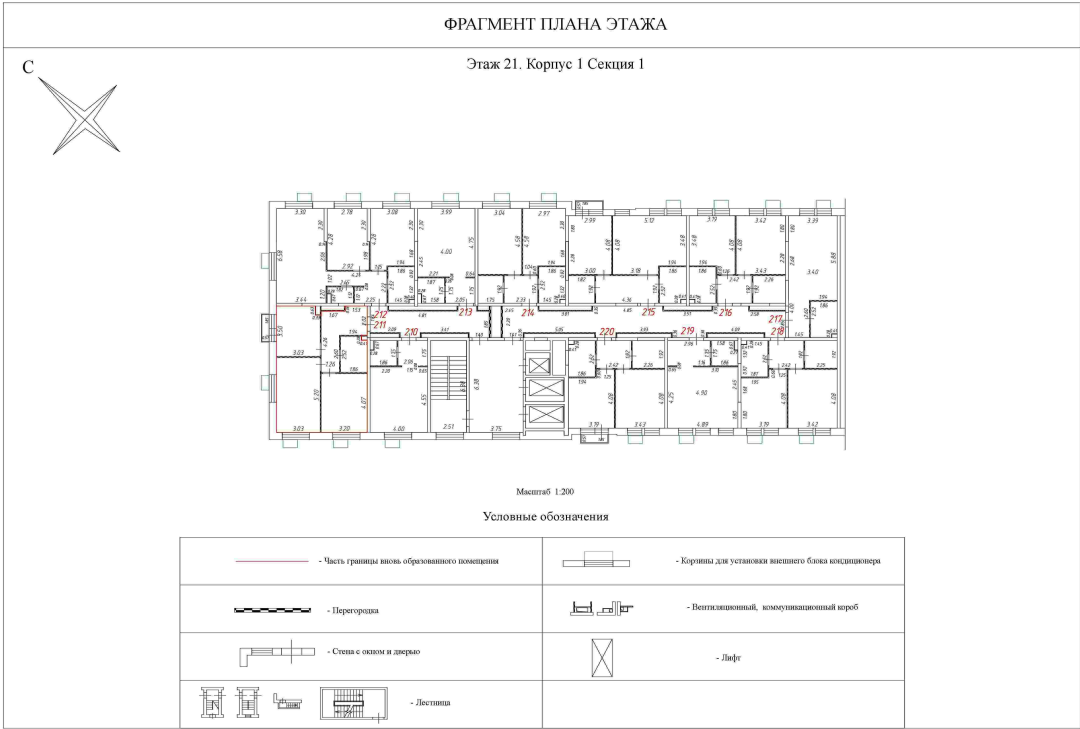

Масштаб 1:200

ДОКУМЕНТ ПОДПИСАН		
ЭЛЕКТРОННОЙ ПОДПИСЬЮ		
полное наименование должности	Сертификат: 83997148184797998005552191040001978443	
	Владелец: ПУБЛИЧНО-ПРАВОВАЯ КОМПАНИЯ	
	РОСКАДАСТР	
	Действителен: с 24.12.2025 по 19.03.2027	
подпись		инициалы, фамилия
М.П.		