


Здание							
вид объекта недвижимости							
Лист № 15 раздела 7		Всего листов раздела 7: 116		Всего разделов: 5		Всего листов выписки: 2395	
28.06.2026г. № КУВИ-001/2026-81527410							
Кадастровый номер:			50:12:0101103:3030				
236	50:12:0101103:4124	23	236	Жилое квартира	данные отсутствуют	38.9	
237	50:12:0101103:4125	23	237	Жилое квартира	данные отсутствуют	48.5	
238	50:12:0101103:4126	23	238	Жилое квартира	данные отсутствуют	39.5	
239	50:12:0101103:4128	23	239	Жилое квартира	данные отсутствуют	28.2	
240	50:12:0101103:4129	23	240	Жилое квартира	данные отсутствуют	39.5	
241	50:12:0101103:4130	23	241	Жилое квартира	данные отсутствуют	29.2	
242	50:12:0101103:4131	23	242	Жилое квартира	данные отсутствуют	39.5	
243	50:12:0101103:4132	24	243	Жилое квартира	данные отсутствуют	24.9	
244	50:12:0101103:4133	24	244	Жилое квартира	данные отсутствуют	53.1	
245	50:12:0101103:4134	24	245	Жилое квартира	данные отсутствуют	60.7	
246	50:12:0101103:4135	24	246	Жилое квартира	данные отсутствуют	25.7	
247	50:12:0101103:4136	24	247	Жилое квартира	данные отсутствуют	38.9	
248	50:12:0101103:4137	24	248	Жилое квартира	данные отсутствуют	48.5	
249	50:12:0101103:4139	24	249	Жилое квартира	данные отсутствуют	39.5	
250	50:12:0101103:4140	24	250	Жилое квартира	данные отсутствуют	28.2	
251	50:12:0101103:4141	24	251	Жилое квартира	данные отсутствуют	39.5	
252	50:12:0101103:4142	24	252	Жилое квартира	данные отсутствуют	29.2	

ДОКУМЕНТ ПОДПИСАН ЭЛЕКТРОННОЙ ПОДПИСЬЮ			
Сертификат: 83997148184797998005552191040001978443			
Владелец: ПУБЛИЧНО-ПРАВОВАЯ КОМПАНИЯ			
ПОДПИСЬ			
РОСКАДАСТР			
Действителен: с 24.12.2025 по 19.03.2027			
полное наименование должности		инициалы, фамилия	
		М.П.	

Здание			
вид объекта недвижимости			
Лист № 250 раздела 8	Всего листов раздела 8: 1939	Всего разделов: 5	Всего листов выписки: 2395
28.06.2026г. № КУВИ-001/2026-81527410			
Кадастровый номер: 50:12:0101103:3030		Номер этажа (этажей): 24	

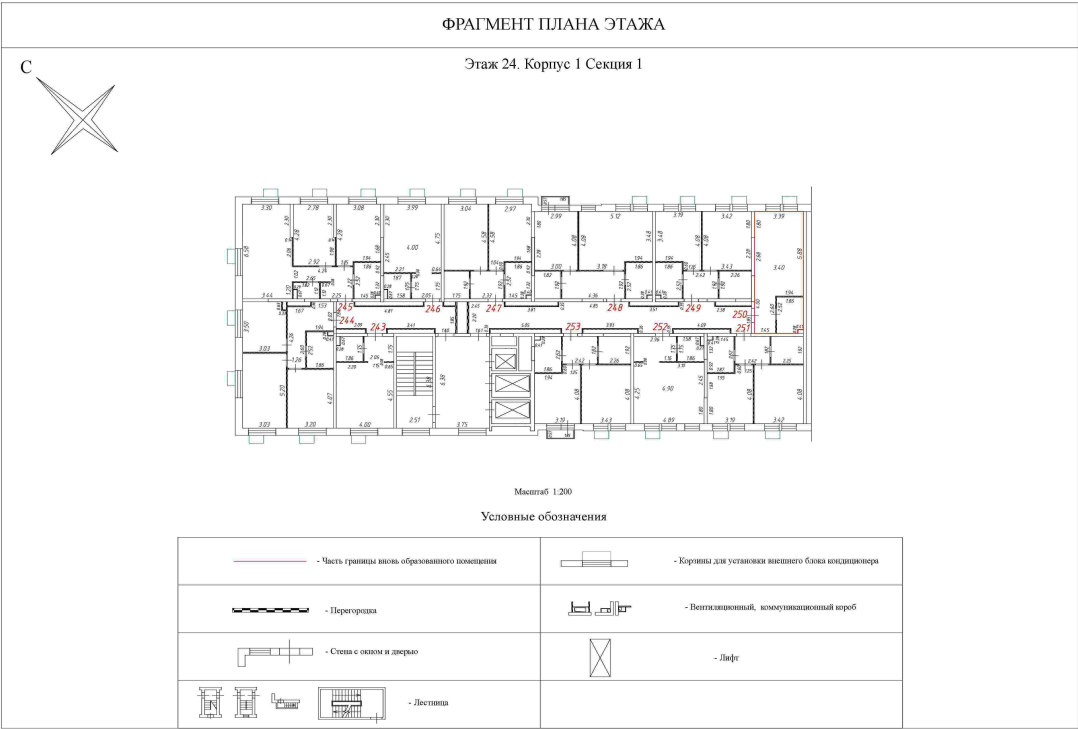

Масштаб 1:200

ДОКУМЕНТ ПОДПИСАН ЭЛЕКТРОННОЙ ПОДПИСЬЮ		
Сертификат: 83997148184797998005552191040001978443		
полное наименование должности	Владелец: ПУБЛИЧНО-ПРАВОВАЯ КОМПАНИЯ «РОСКАДАСТР» РОСКАДАСТР Действителен: с 24.12.2025 по 19.03.2027	инициалы, фамилия
	подпись М.П.	