

Здание			
вид объекта недвижимости			
Лист № 16 раздела 7	Всего листов раздела 7: 116	Всего разделов: 5	Всего листов выписки: 2395

28.06.2026г. № КУВИ-001/2026-81527410

Кадастровый номер: 50:12:0101103:3030

253	50:12:0101103:4143	24	253	Жилое квартира	данные отсутствуют	39.5
254	50:12:0101103:4144	25	254	Жилое квартира	данные отсутствуют	24.9
255	50:12:0101103:4145	25	255	Жилое квартира	данные отсутствуют	53.1
256	50:12:0101103:4146	25	256	Жилое квартира	данные отсутствуют	60.7
257	50:12:0101103:4147	25	257	Жилое квартира	данные отсутствуют	25.7
258	50:12:0101103:4148	25	258	Жилое квартира	данные отсутствуют	38.9
259	50:12:0101103:4150	25	259	Жилое квартира	данные отсутствуют	48.5
260	50:12:0101103:4151	25	260	Жилое квартира	данные отсутствуют	39.5
261	50:12:0101103:4152	25	261	Жилое квартира	данные отсутствуют	28.2
262	50:12:0101103:4153	25	262	Жилое квартира	данные отсутствуют	39.5
263	50:12:0101103:4154	25	263	Жилое квартира	данные отсутствуют	29.2
264	50:12:0101103:4155	25	264	Жилое квартира	данные отсутствуют	39.5
265	50:12:0101103:4156	2	265	Жилое квартира	данные отсутствуют	29.2
266	50:12:0101103:4157	2	266	Жилое квартира	данные отсутствуют	23.7
267	50:12:0101103:4158	2	267	Жилое квартира	данные отсутствуют	39.5
268	50:12:0101103:4159	2	268	Жилое квартира	данные отсутствуют	28.2
269	50:12:0101103:4161	2	269	Жилое квартира	данные отсутствуют	43.1

ДОКУМЕНТ ПОДПИСАН
ЭЛЕКТРОННОЙ ПОДПИСЬЮ


Сертификат: 83997148184797998005552191040001978443
Владелец: ПУБЛИЧНО-ПРАВОВАЯ КОМПАНИЯ
РОСКАДАСТР
Действителен: с 24.12.2025 по 19.03.2027

М.П.

полное наименование должности

инициалы, фамилия

Здание			
вид объекта недвижимости			
Лист № 262 раздела 8	Всего листов раздела 8: 1939	Всего разделов: 5	Всего листов выписки: 2395
28.06.2026г. № КУВИ-001/2026-81527410			
Кадастровый номер: 50:12:0101103:3030		Номер этажа (этажей): 25	

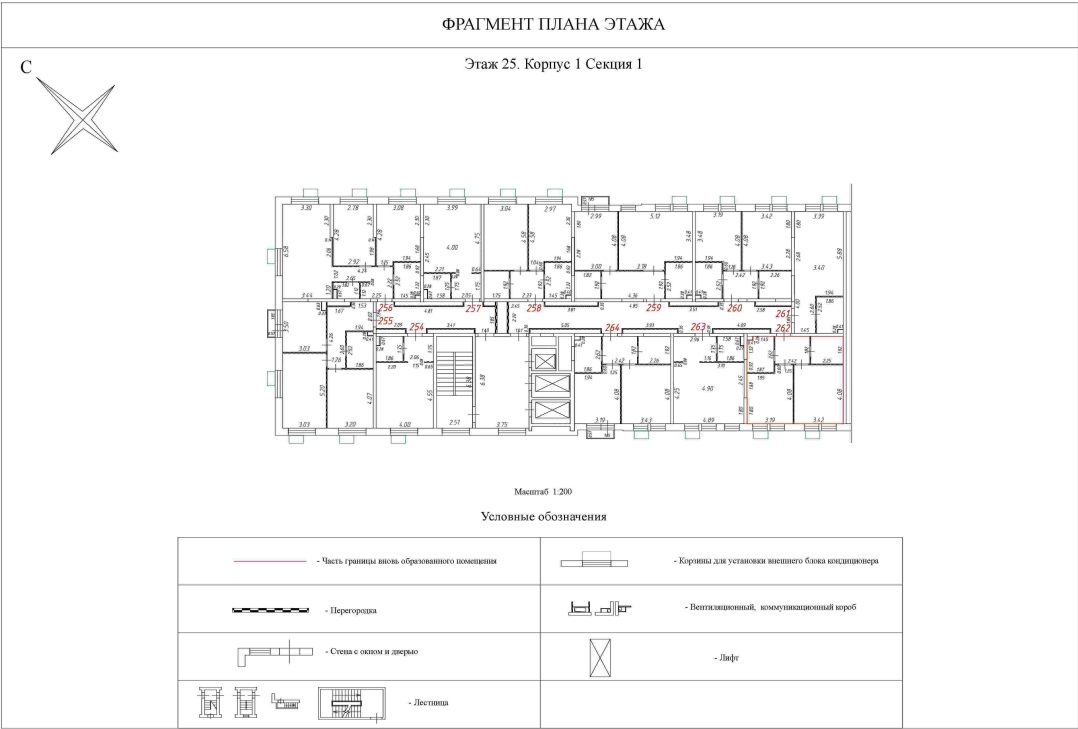

Масштаб 1:200

ДОКУМЕНТ ПОДПИСАН ЭЛЕКТРОННОЙ ПОДПИСЬЮ		
полное наименование должности	Сертификат: 83997148184797998005552191040001978443	инициалы, фамилия
	Владелец: ПУБЛИЧНО-ПРАВОВАЯ КОМПАНИЯ	
	РОСКАДАСТР	
	Действителен: с 24.12.2025 по 19.03.2027	
М.П.		