


Здание							
вид объекта недвижимости							
Лист № 17 раздела 7		Всего листов раздела 7: 116		Всего разделов: 5		Всего листов выписки: 2395	
28.06.2026г. № КУВИ-001/2026-81527410							
Кадастровый номер:			50:12:0101103:3030				
270	50:12:0101103:4162	2	270	Жилое квартира	данные отсутствуют	48.2	
271	50:12:0101103:4163	2	271	Жилое квартира	данные отсутствуют	35.8	
272	50:12:0101103:4164	2	272	Жилое квартира	данные отсутствуют	20.2	
273	50:12:0101103:4165	2	273	Жилое квартира	данные отсутствуют	56.2	
274	50:12:0101103:4166	2	274	Жилое квартира	данные отсутствуют	51.2	
275	50:12:0101103:4167	2	275	Жилое квартира	данные отсутствуют	39.5	
276	50:12:0101103:4168	3	276	Жилое квартира	данные отсутствуют	29.2	
277	50:12:0101103:4169	3	277	Жилое квартира	данные отсутствуют	23.7	
278	50:12:0101103:4170	3	278	Жилое квартира	данные отсутствуют	39.5	
279	50:12:0101103:4172	3	279	Жилое квартира	данные отсутствуют	28.2	
280	50:12:0101103:4173	3	280	Жилое квартира	данные отсутствуют	43.1	
281	50:12:0101103:4174	3	281	Жилое квартира	данные отсутствуют	48.2	
282	50:12:0101103:4175	3	282	Жилое квартира	данные отсутствуют	35.8	
283	50:12:0101103:4176	3	283	Жилое квартира	данные отсутствуют	20.2	
284	50:12:0101103:4177	3	284	Жилое квартира	данные отсутствуют	56.2	
285	50:12:0101103:4178	3	285	Жилое квартира	данные отсутствуют	51.2	
286	50:12:0101103:4179	3	286	Жилое квартира	данные отсутствуют	39.5	

полное наименование должности		ДОКУМЕНТ ПОДПИСАН ЭЛЕКТРОННОЙ ПОДПИСЬЮ Сертификат: 83997148184797998005552191040001978443 Владелец: ПУБЛИЧНО-ПРАВОВАЯ КОМПАНИЯ РОСКАДАСТР Действителен: с 24.12.2025 по 19.03.2027		инициалы, фамилия	
		М.П.			

Здание			
вид объекта недвижимости			
Лист № 281 раздела 8	Всего листов раздела 8: 1939	Всего разделов: 5	Всего листов выписки: 2395
28.06.2026г. № КУВИ-001/2026-81527410			
Кадастровый номер: 50:12:0101103:3030		Номер этажа (этажей): 3	

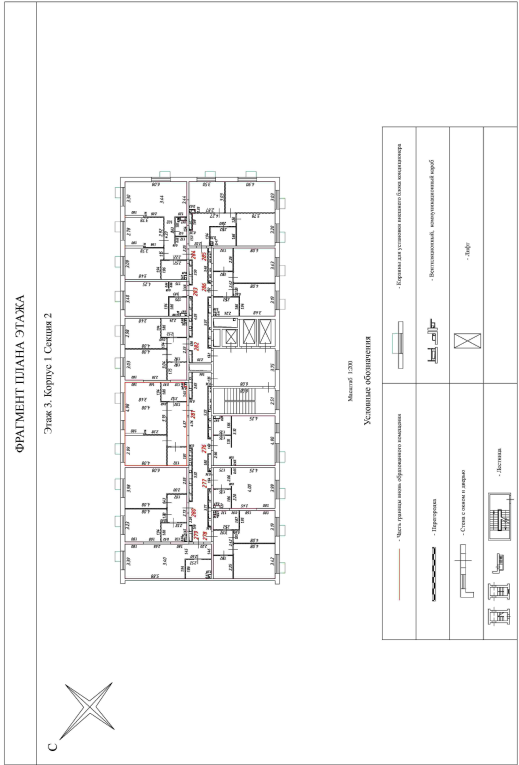

Масштаб 1:200

		ДОКУМЕНТ ПОДПИСАН			
		ЭЛЕКТРОННОЙ ПОДПИСЬЮ			
		Сертификат: 83997148184797998005552191040001978443			
полное наименование должности		Владелец: ПУБЛИЧНО-ПРАВОВАЯ КАДАСТРОВАЯ СЛУЖБА		инициалы, фамилия	
		РОСКАДАСТР			
		Действителен: с 24.12.2025 по 19.03.2027			
		М.П.			