


Здание							
вид объекта недвижимости							
Лист № 18 раздела 7		Всего листов раздела 7: 116		Всего разделов: 5		Всего листов выписки: 2395	
28.06.2026г. № КУВИ-001/2026-81527410							
Кадастровый номер:			50:12:0101103:3030				
287	50:12:0101103:4180	4	287	Жилое квартира	данные отсутствуют	29.2	
288	50:12:0101103:4181	4	288	Жилое квартира	данные отсутствуют	23.7	
289	50:12:0101103:4183	4	289	Жилое квартира	данные отсутствуют	39.5	
290	50:12:0101103:4184	4	290	Жилое квартира	данные отсутствуют	28.2	
291	50:12:0101103:4185	4	291	Жилое квартира	данные отсутствуют	43.1	
292	50:12:0101103:4186	4	292	Жилое квартира	данные отсутствуют	48.2	
293	50:12:0101103:4187	4	293	Жилое квартира	данные отсутствуют	38.8	
294	50:12:0101103:4188	4	294	Жилое квартира	данные отсутствуют	21.9	
295	50:12:0101103:4189	4	295	Жилое квартира	данные отсутствуют	60.7	
296	50:12:0101103:4190	4	296	Жилое квартира	данные отсутствуют	53.1	
297	50:12:0101103:4191	4	297	Жилое квартира	данные отсутствуют	41.4	
298	50:12:0101103:4192	5	298	Жилое квартира	данные отсутствуют	29.2	
299	50:12:0101103:4195	5	299	Жилое квартира	данные отсутствуют	23.7	
300	50:12:0101103:4196	5	300	Жилое квартира	данные отсутствуют	39.5	
301	50:12:0101103:4197	5	301	Жилое квартира	данные отсутствуют	28.2	
302	50:12:0101103:4198	5	302	Жилое квартира	данные отсутствуют	43.1	
303	50:12:0101103:4199	5	303	Жилое квартира	данные отсутствуют	48.2	

ДОКУМЕНТ ПОДПИСАН ЭЛЕКТРОННОЙ ПОДПИСЬЮ			
Сертификат: 83997148184797998005552191040001978443			
Владелец: ПУБЛИЧНО-ПРАВОВАЯ КОМПАНИЯ			
РОСКАДАСТР			
Действителен: с 24.12.2025 по 19.03.2027			
полное наименование должности		инициалы, фамилия	
		М.П.	

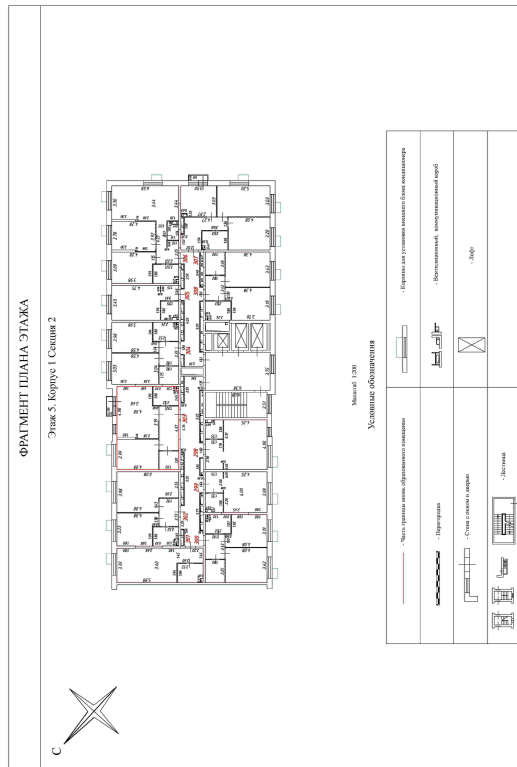

Масштаб 1:200

ДОКУМЕНТ ПОДПИСАН
ЭЛЕКТРОННОЙ ПОДПИСЬЮ

Сертификат: 83997148184797998005552191040001978443
Владелец: ПУБЛИЧНО-ПРАВОВАЯ КОМПАНИЯ **ПОДПИСЬ**
РОСКАДАСТР **М.П.**
Действителен: с 24.12.2025 по 19.03.2027

полное наименование должности

инициалы, фамилия