

Здание							
вид объекта недвижимости							
Лист № 19 раздела 7		Всего листов раздела 7: 116		Всего разделов: 5		Всего листов выписки: 2395	
28.06.2026г. № КУВИ-001/2026-81527410							
Кадастровый номер:			50:12:0101103:3030				
304	50:12:0101103:4200	5	304	Жилое квартира	данные отсутствуют	38.8	
305	50:12:0101103:4201	5	305	Жилое квартира	данные отсутствуют	21.9	
306	50:12:0101103:4202	5	306	Жилое квартира	данные отсутствуют	60.7	
307	50:12:0101103:4203	5	307	Жилое квартира	данные отсутствуют	53.1	
308	50:12:0101103:4204	5	308	Жилое квартира	данные отсутствуют	41.4	
309	50:12:0101103:4206	6	309	Жилое квартира	данные отсутствуют	29.2	
310	50:12:0101103:4207	6	310	Жилое квартира	данные отсутствуют	23.7	
311	50:12:0101103:4208	6	311	Жилое квартира	данные отсутствуют	39.5	
312	50:12:0101103:4209	6	312	Жилое квартира	данные отсутствуют	28.2	
313	50:12:0101103:4210	6	313	Жилое квартира	данные отсутствуют	43.1	
314	50:12:0101103:4211	6	314	Жилое квартира	данные отсутствуют	48.2	
315	50:12:0101103:4212	6	315	Жилое квартира	данные отсутствуют	38.8	
316	50:12:0101103:4213	6	316	Жилое квартира	данные отсутствуют	21.9	
317	50:12:0101103:4214	6	317	Жилое квартира	данные отсутствуют	60.7	
318	50:12:0101103:4215	6	318	Жилое квартира	данные отсутствуют	53.1	
319	50:12:0101103:4217	6	319	Жилое квартира	данные отсутствуют	41.4	
320	50:12:0101103:4218	7	320	Жилое квартира	данные отсутствуют	29.2	


ДОКУМЕНТ ПОДПИСАН ЭЛЕКТРОННОЙ ПОДПИСЬЮ			
Сертификат: 83997148184797998005552191040001978443			
Владелец: ПУБЛИЧНО-ПРАВОВАЯ КОМПАНИЯ			
РОСКАДАСТР			
Действителен: с 24.12.2025 по 19.03.2027			
полное наименование должности		инициалы, фамилия	

Здание			
вид объекта недвижимости			
Лист № 309 раздела 8	Всего листов раздела 8: 1939	Всего разделов: 5	Всего листов выписки: 2395
28.06.2026г. № КУВИ-001/2026-81527410			
Кадастровый номер: 50:12:0101103:3030		Номер этажа (этажей): 6	

ФРАГМЕНТ ПЛАНА ЭТАЖА

Этаж 6. Корпус 1 Секция 2

С

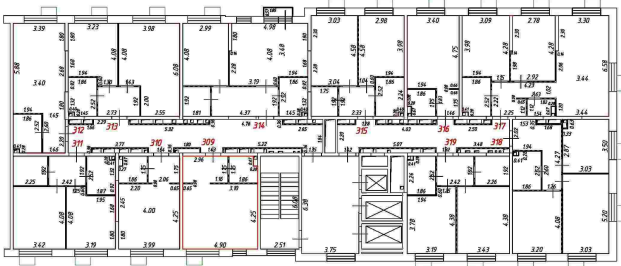

Масштаб 1:200

Условные обозначения

	- Часть границы пола, обрамленного помещения		- Коринны для установки внешнего блока кондиционера
	- Перегородка		- Вентиляционный, коммуникационный короб
	- Стена с окном и дверью		- Лифт
	- Лестница		

Масштаб 1:200

ДОКУМЕНТ ПОДПИСАН ЭЛЕКТРОННОЙ ПОДПИСЬЮ		
полное наименование должности	Сертификат: 83997148184797998005552191040001978443	инициалы, фамилия
	Владелец: ПУБЛИЧНО-ПРАВОВАЯ КОМПАНИЯ	
	РОСКАДАСТР	
	Действителен: с 24.12.2025 по 19.03.2027	
М.П.		