

Здание							
вид объекта недвижимости							
Лист № 20 раздела 7		Всего листов раздела 7: 116		Всего разделов: 5		Всего листов выписки: 2395	
28.06.2026г. № КУВИ-001/2026-81527410							
Кадастровый номер:			50:12:0101103:3030				
321	50:12:0101103:4219	7	321	Жилое квартира	данные отсутствуют	23.7	
322	50:12:0101103:4220	7	322	Жилое квартира	данные отсутствуют	39.5	
323	50:12:0101103:4221	7	323	Жилое квартира	данные отсутствуют	28.2	
324	50:12:0101103:4222	7	324	Жилое квартира	данные отсутствуют	43.1	
325	50:12:0101103:4223	7	325	Жилое квартира	данные отсутствуют	48.2	
326	50:12:0101103:4224	7	326	Жилое квартира	данные отсутствуют	38.8	
327	50:12:0101103:4225	7	327	Жилое квартира	данные отсутствуют	21.9	
328	50:12:0101103:4226	7	328	Жилое квартира	данные отсутствуют	60.7	
329	50:12:0101103:4228	7	329	Жилое квартира	данные отсутствуют	53.1	
330	50:12:0101103:4229	7	330	Жилое квартира	данные отсутствуют	41.4	
331	50:12:0101103:4230	8	331	Жилое квартира	данные отсутствуют	29.2	
332	50:12:0101103:4231	8	332	Жилое квартира	данные отсутствуют	23.7	
333	50:12:0101103:4232	8	333	Жилое квартира	данные отсутствуют	39.5	
334	50:12:0101103:4233	8	334	Жилое квартира	данные отсутствуют	28.2	
335	50:12:0101103:4234	8	335	Жилое квартира	данные отсутствуют	43.1	
336	50:12:0101103:4235	8	336	Жилое квартира	данные отсутствуют	48.2	
337	50:12:0101103:4236	8	337	Жилое квартира	данные отсутствуют	38.8	


ДОКУМЕНТ ПОДПИСАН
ЭЛЕКТРОННОЙ ПОДПИСЬЮ

Сертификат: 83997148184797998005552191040001978443
Владелец: ПУБЛИЧНО-ПРАВОВАЯ КОМПАНИЯ
РОСКАДАСТР
Действителен: с 24.12.2025 по 19.03.2027

ПОДПИСЬ
М.П.

полное наименование должности

инициалы, фамилия

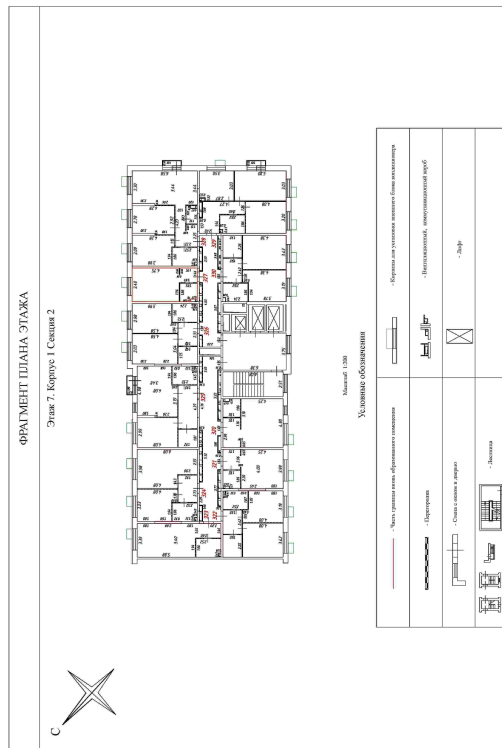

Масштаб 1:200

ДОКУМЕНТ ПОДПИСАН
~~ЭЛЕКТРОННОЙ ПОДПИСЬЮ~~

Сертификат: 83997148184797998005552191040001978443
 Владелец: ПУБЛИЧНО-ПРАВОВАЯ КОМПАНИЯ **ПОДПИСЬ**
 РОСКАДАСТР **М.П.**
 Действителен: с 24.12.2025 по 19.03.2027

полное наименование должности

инициалы, фамилия