

Здание						
вид объекта недвижимости						
Лист № 21 раздела 7		Всего листов раздела 7: 116		Всего разделов: 5		Всего листов выписки: 2395
28.06.2026г. № КУВИ-001/2026-81527410						
Кадастровый номер:			50:12:0101103:3030			
338	50:12:0101103:4237	8	338	Жилое квартира	данные отсутствуют	21.9
339	50:12:0101103:4239	8	339	Жилое квартира	данные отсутствуют	60.7
340	50:12:0101103:4240	8	340	Жилое квартира	данные отсутствуют	53.1
341	50:12:0101103:4241	8	341	Жилое квартира	данные отсутствуют	41.4
342	50:12:0101103:4242	9	342	Жилое квартира	данные отсутствуют	29.2
343	50:12:0101103:4243	9	343	Жилое квартира	данные отсутствуют	23.7
344	50:12:0101103:4244	9	344	Жилое квартира	данные отсутствуют	39.5
345	50:12:0101103:4245	9	345	Жилое квартира	данные отсутствуют	28.2
346	50:12:0101103:4246	9	346	Жилое квартира	данные отсутствуют	43.1
347	50:12:0101103:4247	9	347	Жилое квартира	данные отсутствуют	48.2
348	50:12:0101103:4248	9	348	Жилое квартира	данные отсутствуют	38.8
349	50:12:0101103:4250	9	349	Жилое квартира	данные отсутствуют	21.9
350	50:12:0101103:4251	9	350	Жилое квартира	данные отсутствуют	60.7
351	50:12:0101103:4252	9	351	Жилое квартира	данные отсутствуют	53.1
352	50:12:0101103:4253	9	352	Жилое квартира	данные отсутствуют	41.4
353	50:12:0101103:4254	10	353	Жилое квартира	данные отсутствуют	29.2
354	50:12:0101103:4255	10	354	Жилое квартира	данные отсутствуют	23.7

ДОКУМЕНТ ПОДПИСАН
ЭЛЕКТРОННОЙ ПОДПИСЬЮ


Сертификат: 83997148184797998005552191040001978443
Владелец: ПУБЛИЧНО-ПРАВОВАЯ КОМПАНИЯ
РОСКАДАСТР
Действителен: с 24.12.2025 по 19.03.2027

ПОДПИСЬ
М.П.

полное наименование должности

инициалы, фамилия

Здание			
вид объекта недвижимости			
Лист № 350 раздела 8	Всего листов раздела 8: 1939	Всего разделов: 5	Всего листов выписки: 2395
28.06.2026г. № КУВИ-001/2026-81527410			
Кадастровый номер: 50:12:0101103:3030		Номер этажа (этажей): 9	

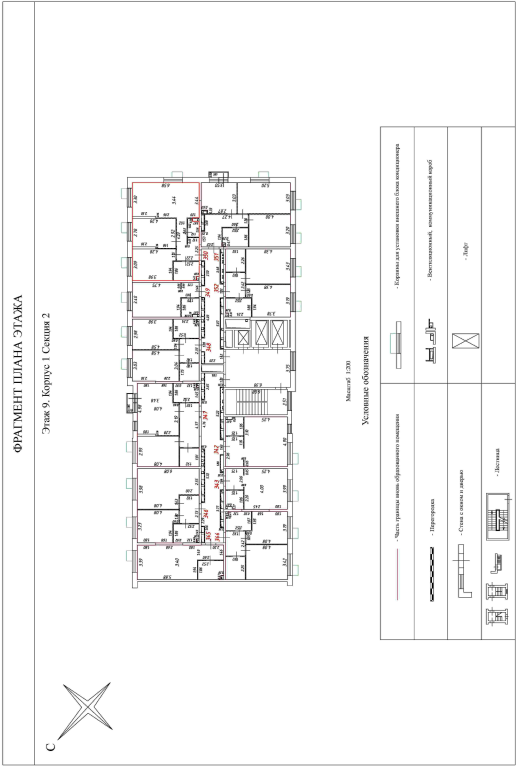

Масштаб 1:200

полное наименование должности	ДОКУМЕНТ ПОДПИСАН	
	ЭЛЕКТРОННОЙ ПОДПИСЬЮ	
	Сертификат: 83997148184797998005552191040001978443	
	Владелец: ПУБЛИЧНО-ПРАВОВАЯ КАДАСТРОВАЯ СЛУЖБА	
полное наименование должности	ПОДПИСЬ	
	РОСКАДАСТР	
	М.П.	
	Действителен: с 24.12.2025 по 19.03.2027	
полное наименование должности		инициалы, фамилия