

Здание							
вид объекта недвижимости							
Лист № 21 раздела 7		Всего листов раздела 7: 116		Всего разделов: 5		Всего листов выписки: 2395	
28.06.2026г. № КУВИ-001/2026-81527410							
Кадастровый номер:			50:12:0101103:3030				
338	50:12:0101103:4237	8	338	Жилое квартира	данные отсутствуют	21.9	
339	50:12:0101103:4239	8	339	Жилое квартира	данные отсутствуют	60.7	
340	50:12:0101103:4240	8	340	Жилое квартира	данные отсутствуют	53.1	
341	50:12:0101103:4241	8	341	Жилое квартира	данные отсутствуют	41.4	
342	50:12:0101103:4242	9	342	Жилое квартира	данные отсутствуют	29.2	
343	50:12:0101103:4243	9	343	Жилое квартира	данные отсутствуют	23.7	
344	50:12:0101103:4244	9	344	Жилое квартира	данные отсутствуют	39.5	
345	50:12:0101103:4245	9	345	Жилое квартира	данные отсутствуют	28.2	
346	50:12:0101103:4246	9	346	Жилое квартира	данные отсутствуют	43.1	
347	50:12:0101103:4247	9	347	Жилое квартира	данные отсутствуют	48.2	
348	50:12:0101103:4248	9	348	Жилое квартира	данные отсутствуют	38.8	
349	50:12:0101103:4250	9	349	Жилое квартира	данные отсутствуют	21.9	
350	50:12:0101103:4251	9	350	Жилое квартира	данные отсутствуют	60.7	
351	50:12:0101103:4252	9	351	Жилое квартира	данные отсутствуют	53.1	
352	50:12:0101103:4253	9	352	Жилое квартира	данные отсутствуют	41.4	
353	50:12:0101103:4254	10	353	Жилое квартира	данные отсутствуют	29.2	
354	50:12:0101103:4255	10	354	Жилое квартира	данные отсутствуют	23.7	

ДОКУМЕНТ ПОДПИСАН
ЭЛЕКТРОННОЙ ПОДПИСЬЮ


Сертификат: 83997148184797998005552191040001978443
Владелец: ПУБЛИЧНО-ПРАВОВАЯ КОМПАНИЯ
РОСКАДАСТР
Действителен: с 24.12.2025 по 19.03.2027

ПОДПИСЬ
М.П.

полное наименование должности

инициалы, фамилия

Здание			
вид объекта недвижимости			
Лист № 353 раздела 8	Всего листов раздела 8: 1939	Всего разделов: 5	Всего листов выписки: 2395
28.06.2026г. № КУВИ-001/2026-81527410			
Кадастровый номер: 50:12:0101103:3030		Номер этажа (этажей): 10	

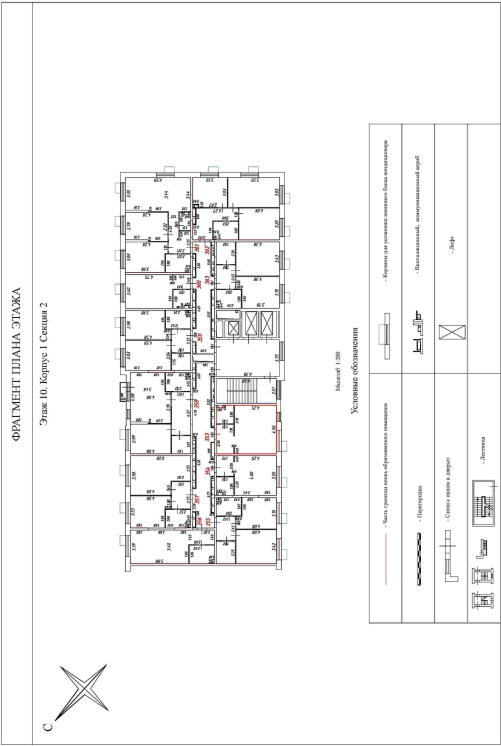

Масштаб 1:200

		ДОКУМЕНТ ПОДПИСАН			
		ЭЛЕКТРОННОЙ ПОДПИСЬЮ			
		Сертификат: 83997148184797998005552191040001978443			
полное наименование должности		Владелец: ПУБЛИЧНО-ПРАВОВАЯ КАДАСТРОВАЯ СЛУЖБА		инициалы, фамилия	
		РОСКАДАСТР			
		Действителен: с 24.12.2025 по 19.03.2027			