

Здание			
вид объекта недвижимости			
Лист № 22 раздела 7	Всего листов раздела 7: 116	Всего разделов: 5	Всего листов выписки: 2395

28.06.2026г. № КУВИ-001/2026-81527410

Кадастровый номер: 50:12:0101103:3030

355	50:12:0101103:4256	10	355	Жилое квартира	данные отсутствуют	39.5
356	50:12:0101103:4257	10	356	Жилое квартира	данные отсутствуют	28.2
357	50:12:0101103:4258	10	357	Жилое квартира	данные отсутствуют	43.1
358	50:12:0101103:4259	10	358	Жилое квартира	данные отсутствуют	48.2
359	50:12:0101103:4261	10	359	Жилое квартира	данные отсутствуют	38.8
360	50:12:0101103:4262	10	360	Жилое квартира	данные отсутствуют	21.9
361	50:12:0101103:4263	10	361	Жилое квартира	данные отсутствуют	60.7
362	50:12:0101103:4264	10	362	Жилое квартира	данные отсутствуют	53.1
363	50:12:0101103:4265	10	363	Жилое квартира	данные отсутствуют	41.4
364	50:12:0101103:4266	11	364	Жилое квартира	данные отсутствуют	29.2
365	50:12:0101103:4267	11	365	Жилое квартира	данные отсутствуют	23.7
366	50:12:0101103:4268	11	366	Жилое квартира	данные отсутствуют	39.5
367	50:12:0101103:4269	11	367	Жилое квартира	данные отсутствуют	28.2
368	50:12:0101103:4270	11	368	Жилое квартира	данные отсутствуют	43.1
369	50:12:0101103:4272	11	369	Жилое квартира	данные отсутствуют	48.2
370	50:12:0101103:4273	11	370	Жилое квартира	данные отсутствуют	38.8
371	50:12:0101103:4274	11	371	Жилое квартира	данные отсутствуют	21.9

ДОКУМЕНТ ПОДПИСАН
ЭЛЕКТРОННОЙ ПОДПИСЬЮ

Сертификат: 83997148184797998005552191040001978443
Владелец: ПУБЛИЧНО-ПРАВОВАЯ КОМПАНИЯ
РОСКАДАСТР
Действителен: с 24.12.2025 по 19.03.2027


полное наименование должности

подпись

инициалы, фамилия

М.П.

Здание			
вид объекта недвижимости			
Лист № 360 раздела 8	Всего листов раздела 8: 1939	Всего разделов: 5	Всего листов выписки: 2395
28.06.2026г. № КУВИ-001/2026-81527410			
Кадастровый номер: 50:12:0101103:3030		Номер этажа (этажей): 10	

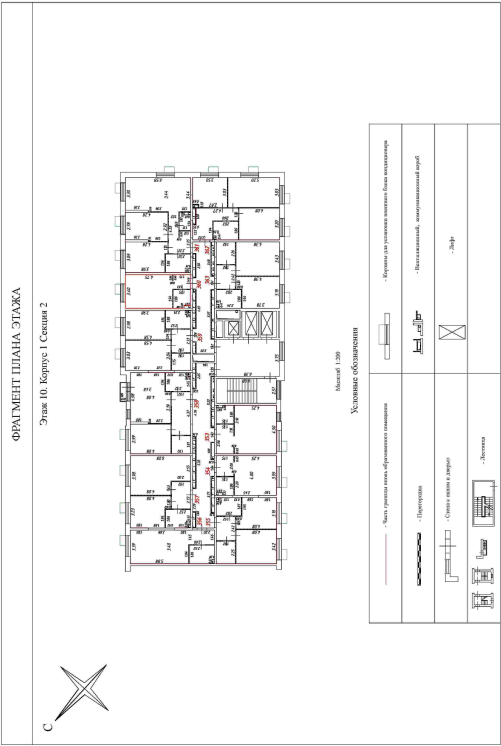

Масштаб 1:200

полное наименование должности	ДОКУМЕНТ ПОДПИСАН	
	ЭЛЕКТРОННОЙ ПОДПИСЬЮ	
	Сертификат: 83997148184797998005552191040001978443	
	Владелец: ПУБЛИЧНО-ПРАВОВАЯ КАДАСТРОВАЯ СЛУЖБА	
	ПОДПИСЬ	
	РОСКАДАСТР	
	М.П.	
	Действителен: с 24.12.2025 по 19.03.2027	
		инициалы, фамилия