

Здание			
вид объекта недвижимости			
Лист № 23 раздела 7	Всего листов раздела 7: 116	Всего разделов: 5	Всего листов выписки: 2395

28.06.2026г. № КУВИ-001/2026-81527410

Кадастровый номер: 50:12:0101103:3030

372	50:12:0101103:4275	11	372	Жилое квартира	данные отсутствуют	60.7
373	50:12:0101103:4276	11	373	Жилое квартира	данные отсутствуют	53.1
374	50:12:0101103:4277	11	374	Жилое квартира	данные отсутствуют	41.4
375	50:12:0101103:4278	12	375	Жилое квартира	данные отсутствуют	29.2
376	50:12:0101103:4279	12	376	Жилое квартира	данные отсутствуют	23.7
377	50:12:0101103:4280	12	377	Жилое квартира	данные отсутствуют	39.5
378	50:12:0101103:4281	12	378	Жилое квартира	данные отсутствуют	28.2
379	50:12:0101103:4283	12	379	Жилое квартира	данные отсутствуют	43.1
380	50:12:0101103:4284	12	380	Жилое квартира	данные отсутствуют	48.2
381	50:12:0101103:4285	12	381	Жилое квартира	данные отсутствуют	38.8
382	50:12:0101103:4286	12	382	Жилое квартира	данные отсутствуют	21.9
383	50:12:0101103:4287	12	383	Жилое квартира	данные отсутствуют	60.7
384	50:12:0101103:4288	12	384	Жилое квартира	данные отсутствуют	53.1
385	50:12:0101103:4289	12	385	Жилое квартира	данные отсутствуют	41.4
386	50:12:0101103:4290	13	386	Жилое квартира	данные отсутствуют	29.2
387	50:12:0101103:4291	13	387	Жилое квартира	данные отсутствуют	23.7
388	50:12:0101103:4292	13	388	Жилое квартира	данные отсутствуют	39.5

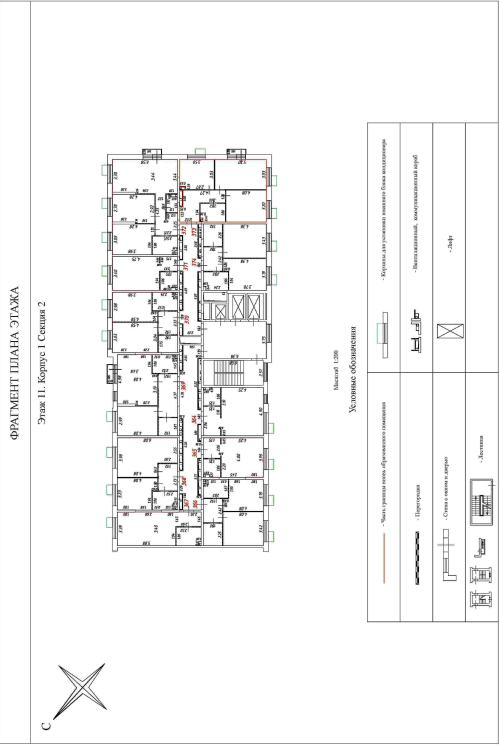
ДОКУМЕНТ ПОДПИСАН
ЭЛЕКТРОННОЙ ПОДПИСЬЮСертификат: 83997148184797998005552191040001978443
Владелец: ПУБЛИЧНО-ПРАВОВАЯ КОМПАНИЯ
РОСКАДАСТР
Действителен: с 24.12.2025 по 19.03.2027

М.П.

полное наименование должности

инициалы, фамилия

Здание			
вид объекта недвижимости			
Лист № 373 раздела 8	Всего листов раздела 8: 1939	Всего разделов: 5	Всего листов выписки: 2395
28.06.2026г. № КУВИ-001/2026-81527410			
Кадастровый номер: 50:12:0101103:3030		Номер этажа (этажей): 11	

ОФРАТМЕНТ ПЛАНА ЭТАЖА Этаж 11. Корпус 1. Сетевая 2 	
Масштаб 1:200	

ДОКУМЕНТ ПОДПИСАН ЭЛЕКТРОННОЙ ПОДПИСЬЮ	
Сертификат: 83997148184797998005552191040001978443	
Владелец: ПУБЛИЧНО-ПРАВОВАЯ КАДАСТРОВАЯ СЛУЖБА	
РОСКАДАСТР	
Действителен: с 24.12.2025 по 19.03.2027	
полное наименование должности	инициалы, фамилия