

Здание			
вид объекта недвижимости			
Лист № 3 раздела 7	Всего листов раздела 7: 116	Всего разделов: 5	Всего листов выписки: 2395

28.06.2026г. № КУВИ-001/2026-81527410

Кадастровый номер: 50:12:0101103:3030


32	50:12:0101103:4227	4	32	Жилое квартира	данные отсутствуют	29.2
33	50:12:0101103:4238	4	33	Жилое квартира	данные отсутствуют	39.5
34	50:12:0101103:4249	5	34	Жилое квартира	данные отсутствуют	24.9
35	50:12:0101103:4260	5	35	Жилое квартира	данные отсутствуют	53.1
36	50:12:0101103:4271	5	36	Жилое квартира	данные отсутствуют	60.7
37	50:12:0101103:4282	5	37	Жилое квартира	данные отсутствуют	25.7
38	50:12:0101103:4293	5	38	Жилое квартира	данные отсутствуют	38.9
39	50:12:0101103:4305	5	39	Жилое квартира	данные отсутствуют	48.5
40	50:12:0101103:4316	5	40	Жилое квартира	данные отсутствуют	39.5
41	50:12:0101103:4327	5	41	Жилое квартира	данные отсутствуют	28.2
42	50:12:0101103:4338	5	42	Жилое квартира	данные отсутствуют	39.5
43	50:12:0101103:4349	5	43	Жилое квартира	данные отсутствуют	29.2
44	50:12:0101103:4360	5	44	Жилое квартира	данные отсутствуют	39.5
45	50:12:0101103:4371	6	45	Жилое квартира	данные отсутствуют	24.9
46	50:12:0101103:4382	6	46	Жилое квартира	данные отсутствуют	53.1
47	50:12:0101103:4393	6	47	Жилое квартира	данные отсутствуют	60.7
48	50:12:0101103:4404	6	48	Жилое квартира	данные отсутствуют	25.7

ДОКУМЕНТ ПОДПИСАН
ЭЛЕКТРОННОЙ ПОДПИСЬЮСертификат: 83997148184797998005552191040001978443
Владелец: ПУБЛИЧНО-ПРАВОВАЯ КОМПАНИЯ
РОСКАДАСТР
Действителен: с 24.12.2025 по 19.03.2027

полное наименование должности

М.П.

инициалы, фамилия

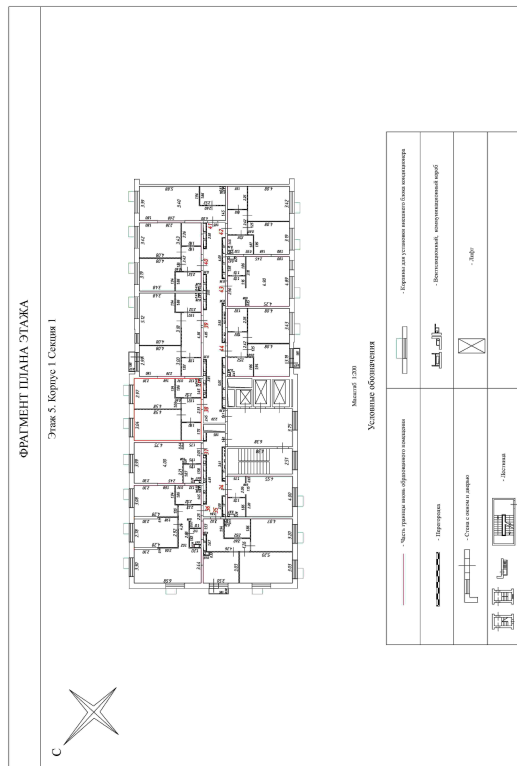

Масштаб 1:200

ДОКУМЕНТ ПОДПИСАН
~~ЭЛЕКТРОННОЙ ПОДПИСЬЮ~~

Сертификат: 83997148184797998005552191040001978443
Владелец: ПУБЛИЧНО-ПРАВОВАЯ КОМПАНИЯ **ПОДПИСЬ**
РОСКАДАСТР **М.П.**
Действителен: с 24.12.2025 по 19.03.2027

полное наименование должности

инициалы, фамилия