

Здание			
вид объекта недвижимости			
Лист № 24 раздела 7	Всего листов раздела 7: 116	Всего разделов: 5	Всего листов выписки: 2395

28.06.2026г. № КУВИ-001/2026-81527410

Кадастровый номер: 50:12:0101103:3030

389	50:12:0101103:4294	13	389	Жилое квартира	данные отсутствуют	28.2
390	50:12:0101103:4295	13	390	Жилое квартира	данные отсутствуют	43.1
391	50:12:0101103:4296	13	391	Жилое квартира	данные отсутствуют	48.2
392	50:12:0101103:4297	13	392	Жилое квартира	данные отсутствуют	38.8
393	50:12:0101103:4298	13	393	Жилое квартира	данные отсутствуют	21.9
394	50:12:0101103:4299	13	394	Жилое квартира	данные отсутствуют	60.7
395	50:12:0101103:4300	13	395	Жилое квартира	данные отсутствуют	53.1
396	50:12:0101103:4301	13	396	Жилое квартира	данные отсутствуют	41.4
397	50:12:0101103:4302	13	397	Жилое квартира	данные отсутствуют	29.2
398	50:12:0101103:4303	14	398	Жилое квартира	данные отсутствуют	23.7
399	50:12:0101103:4306	14	399	Жилое квартира	данные отсутствуют	39.5
400	50:12:0101103:4307	14	400	Жилое квартира	данные отсутствуют	28.2
401	50:12:0101103:4308	14	401	Жилое квартира	данные отсутствуют	43.1
402	50:12:0101103:4309	14	402	Жилое квартира	данные отсутствуют	48.2
403	50:12:0101103:4310	14	403	Жилое квартира	данные отсутствуют	38.8
404	50:12:0101103:4311	14	404	Жилое квартира	данные отсутствуют	21.9
405	50:12:0101103:4312	14	405	Жилое квартира	данные отсутствуют	60.7

ДОКУМЕНТ ПОДПИСАН
ЭЛЕКТРОННОЙ ПОДПИСЬЮ


Сертификат: 83997148184797998005552191040001978443
Владелец: ПУБЛИЧНО-ПРАВОВАЯ КОМПАНИЯ
РОСКАДАСТР
Действителен: с 24.12.2025 по 19.03.2027

М.П.

полное наименование должности

инициалы, фамилия

Здание			
вид объекта недвижимости			
Лист № 393 раздела 8	Всего листов раздела 8: 1939	Всего разделов: 5	Всего листов выписки: 2395
28.06.2026г. № КУВИ-001/2026-81527410			
Кадастровый номер: 50:12:0101103:3030		Номер этажа (этажей): 13	

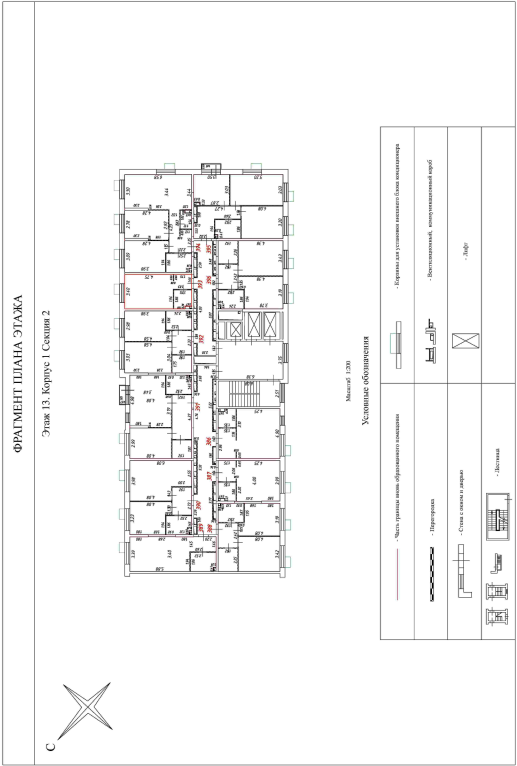

Масштаб 1:200

		ДОКУМЕНТ ПОДПИСАН			
		ЭЛЕКТРОННОЙ ПОДПИСЬЮ			
		Сертификат: 83997148184797998005552191040001978443			
полное наименование должности		Владелец: ПУБЛИЧНО-ПРАВОВАЯ КАДАСТРОВАЯ СЛУЖБА		инициалы, фамилия	
		РОСКАДАСТР			
		Действителен: с 24.12.2025 по 19.03.2027			
		М.П.			