

Здание			
вид объекта недвижимости			
Лист № 26 раздела 7	Всего листов раздела 7: 116	Всего разделов: 5	Всего листов выписки: 2395

28.06.2026г. № КУВИ-001/2026-81527410

Кадастровый номер: 50:12:0101103:3030


423	50:12:0101103:4332	16	423	Жилое квартира	данные отсутствуют	43.1
424	50:12:0101103:4333	16	424	Жилое квартира	данные отсутствуют	48.2
425	50:12:0101103:4334	16	425	Жилое квартира	данные отсутствуют	38.8
426	50:12:0101103:4335	16	426	Жилое квартира	данные отсутствуют	21.9
427	50:12:0101103:4336	16	427	Жилое квартира	данные отсутствуют	60.7
428	50:12:0101103:4337	16	428	Жилое квартира	данные отсутствуют	53.1
429	50:12:0101103:4339	16	429	Жилое квартира	данные отсутствуют	41.4
430	50:12:0101103:4340	17	430	Жилое квартира	данные отсутствуют	29.2
431	50:12:0101103:4341	17	431	Жилое квартира	данные отсутствуют	23.7
432	50:12:0101103:4342	17	432	Жилое квартира	данные отсутствуют	39.5
433	50:12:0101103:4343	17	433	Жилое квартира	данные отсутствуют	28.2
434	50:12:0101103:4344	17	434	Жилое квартира	данные отсутствуют	43.1
435	50:12:0101103:4345	17	435	Жилое квартира	данные отсутствуют	48.2
436	50:12:0101103:4346	17	436	Жилое квартира	данные отсутствуют	38.8
437	50:12:0101103:4347	17	437	Жилое квартира	данные отсутствуют	21.9
438	50:12:0101103:4348	17	438	Жилое квартира	данные отсутствуют	60.7
439	50:12:0101103:4350	17	439	Жилое квартира	данные отсутствуют	53.1

ДОКУМЕНТ ПОДПИСАН
ЭЛЕКТРОННОЙ ПОДПИСЬЮСертификат: 83997148184797998005552191040001978443
Владелец: ПУБЛИЧНО-ПРАВОВАЯ КОМПАНИЯ
РОСКАДАСТР
Действителен: с 24.12.2025 по 19.03.2027

М.П.

полное наименование должности

инициалы, фамилия

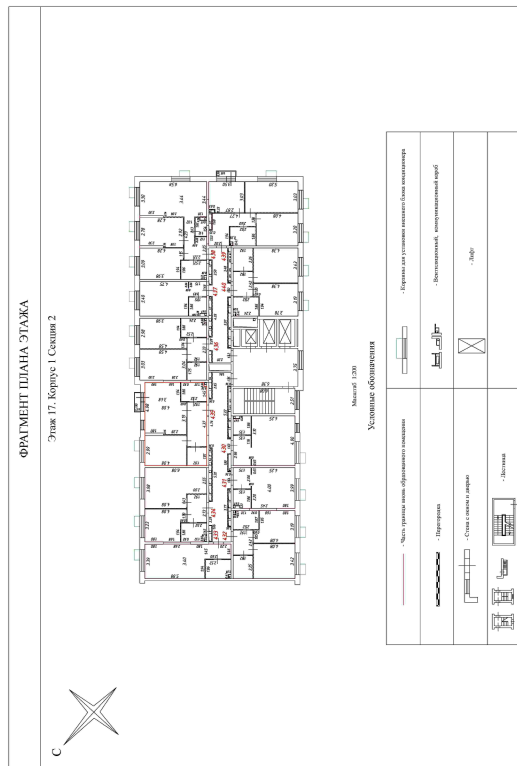

Масштаб 1:200

ДОКУМЕНТ ПОДПИСАН
~~ЭЛЕКТРОННОЙ ПОДПИСЬЮ~~

Сертификат: 83997148184797998005552191040001978443
 Владелец: ПУБЛИЧНО-ПРАВОВАЯ КОМПАНИЯ **ПОДПИСЬ**
 РОСКАДАСТР **М.П.**
 Действителен: с 24.12.2025 по 19.03.2027

полное наименование должности

инициалы, фамилия