

Здание			
вид объекта недвижимости			

Лист № 27 раздела 7	Всего листов раздела 7: 116	Всего разделов: 5	Всего листов выписки: 2395
---------------------	-----------------------------	-------------------	----------------------------

28.06.2026г. № КУВИ-001/2026-81527410

Кадастровый номер: 50:12:0101103:3030

440	50:12:0101103:4351	17	440	Жилое квартира	данные отсутствуют	41.4
441	50:12:0101103:4352	18	441	Жилое квартира	данные отсутствуют	29.2
442	50:12:0101103:4353	18	442	Жилое квартира	данные отсутствуют	23.7
443	50:12:0101103:4354	18	443	Жилое квартира	данные отсутствуют	39.5
444	50:12:0101103:4355	18	444	Жилое квартира	данные отсутствуют	28.2
445	50:12:0101103:4356	18	445	Жилое квартира	данные отсутствуют	43.1
446	50:12:0101103:4357	18	446	Жилое квартира	данные отсутствуют	48.2
447	50:12:0101103:4358	18	447	Жилое квартира	данные отсутствуют	38.8
448	50:12:0101103:4359	18	448	Жилое квартира	данные отсутствуют	21.9
449	50:12:0101103:4361	18	449	Жилое квартира	данные отсутствуют	60.7
450	50:12:0101103:4362	18	450	Жилое квартира	данные отсутствуют	53.1
451	50:12:0101103:4363	18	451	Жилое квартира	данные отсутствуют	41.4
452	50:12:0101103:4364	19	452	Жилое квартира	данные отсутствуют	29.2
453	50:12:0101103:4365	19	453	Жилое квартира	данные отсутствуют	23.7
454	50:12:0101103:4366	19	454	Жилое квартира	данные отсутствуют	39.5
455	50:12:0101103:4367	19	455	Жилое квартира	данные отсутствуют	28.2
456	50:12:0101103:4368	19	456	Жилое квартира	данные отсутствуют	43.1

ДОКУМЕНТ ПОДПИСАН
ЭЛЕКТРОННОЙ ПОДПИСЬЮ


Сертификат: 83997148184797998005552191040001978443
Владелец: ПУБЛИЧНО-ПРАВОВАЯ КОМПАНИЯ
РОСКАДАСТР
Действителен: с 24.12.2025 по 19.03.2027

М.П.

полное наименование должности

инициалы, фамилия

Здание			
вид объекта недвижимости			
Лист № 445 раздела 8	Всего листов раздела 8: 1939	Всего разделов: 5	Всего листов выписки: 2395
28.06.2026г. № КУВИ-001/2026-81527410			
Кадастровый номер: 50:12:0101103:3030		Номер этажа (этажей): 18	

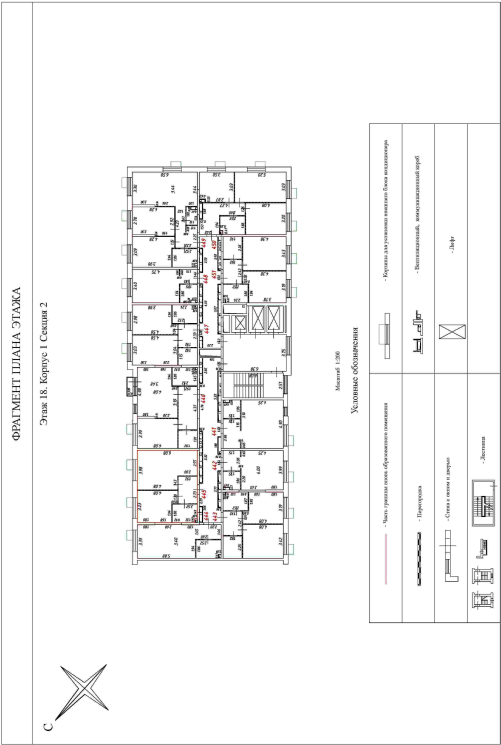

Масштаб 1:200

полное наименование должности	ДОКУМЕНТ ПОДПИСАН	
	ЭЛЕКТРОННОЙ ПОДПИСЬЮ	
	Сертификат: 83997148184797998005552191040001978443	
	Владелец: ПУБЛИЧНО-ПРАВОВАЯ КАДАСТРОВАЯ СЛУЖБА	
полное наименование должности	ПОДПИСЬ	
	РОСКАДАСТР	
	М.П.	
	Действителен: с 24.12.2025 по 19.03.2027	
полное наименование должности		инициалы, фамилия