

Здание			
вид объекта недвижимости			
Лист № 28 раздела 7	Всего листов раздела 7: 116	Всего разделов: 5	Всего листов выписки: 2395

28.06.2026г. № КУВИ-001/2026-81527410

Кадастровый номер: 50:12:0101103:3030

457	50:12:0101103:4369	19	457	Жилое квартира	данные отсутствуют	48.2
458	50:12:0101103:4370	19	458	Жилое квартира	данные отсутствуют	38.8
459	50:12:0101103:4372	19	459	Жилое квартира	данные отсутствуют	21.9
460	50:12:0101103:4373	19	460	Жилое квартира	данные отсутствуют	60.7
461	50:12:0101103:4374	19	461	Жилое квартира	данные отсутствуют	53.1
462	50:12:0101103:4375	19	462	Жилое квартира	данные отсутствуют	41.4
463	50:12:0101103:4376	20	463	Жилое квартира	данные отсутствуют	29.2
464	50:12:0101103:4377	20	464	Жилое квартира	данные отсутствуют	23.7
465	50:12:0101103:4378	20	465	Жилое квартира	данные отсутствуют	39.5
466	50:12:0101103:4379	20	466	Жилое квартира	данные отсутствуют	28.2
467	50:12:0101103:4380	20	467	Жилое квартира	данные отсутствуют	43.1
468	50:12:0101103:4381	20	468	Жилое квартира	данные отсутствуют	48.2
469	50:12:0101103:4383	20	469	Жилое квартира	данные отсутствуют	35.8
470	50:12:0101103:4384	20	470	Жилое квартира	данные отсутствуют	20.2
471	50:12:0101103:4385	20	471	Жилое квартира	данные отсутствуют	56.2
472	50:12:0101103:4386	20	472	Жилое квартира	данные отсутствуют	51.2
473	50:12:0101103:4387	20	473	Жилое квартира	данные отсутствуют	39.5

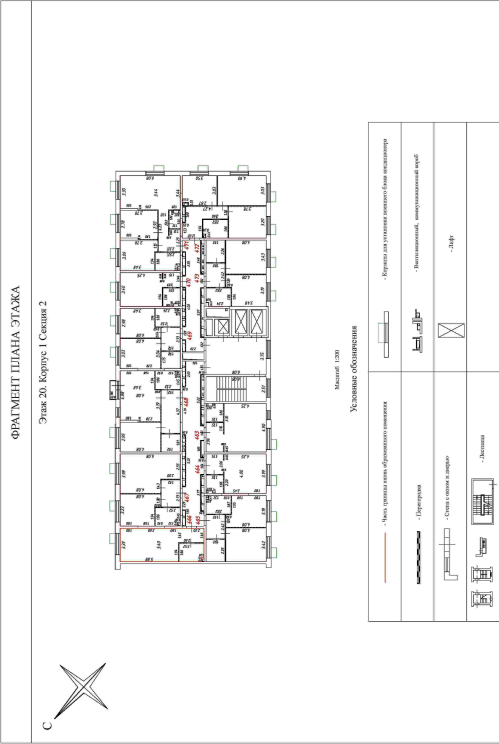
ДОКУМЕНТ ПОДПИСАН
ЭЛЕКТРОННОЙ ПОДПИСЬЮСертификат: 83997148184797998005552191040001978443
Владелец: ПУБЛИЧНО-ПРАВОВАЯ КОМПАНИЯ
РОСКАДАСТР
Действителен: с 24.12.2025 по 19.03.2027

М.П.

полное наименование должности

инициалы, фамилия

Здание			
вид объекта недвижимости			
Лист № 466 раздела 8	Всего листов раздела 8: 1939	Всего разделов: 5	Всего листов выписки: 2395
28.06.2026г. № КУВИ-001/2026-81527410			
Кадастровый номер: 50:12:0101103:3030		Номер этажа (этажей): 20	

ФОРМАТ ПЛАНА ЭТАЖА Этаж 20. Корпус 1 Секция 2 	
Масштаб 1:200	

Масштаб 1:200

полное наименование должности	ДОКУМЕНТ ПОДПИСАН	
	ЭЛЕКТРОННОЙ ПОДПИСЬЮ	
	Сертификат: 83997148184797998005552191040001978443	
	Владелец: ПУБЛИЧНО-ПРАВОВАЯ КАДАСТРОВАЯ СЛУЖБА	
инициалы, фамилия	ПОДПИСЬ	
	РОСКАДАСТР	
	М.П.	
	Действителен: с 24.12.2025 по 19.03.2027	