

Здание			
вид объекта недвижимости			
Лист № 31 раздела 7	Всего листов раздела 7: 116	Всего разделов: 5	Всего листов выписки: 2395

28.06.2026г. № КУВИ-001/2026-81527410

Кадастровый номер: 50:12:0101103:3030


508	50:12:0101103:4426	24	508	Жилое квартира	данные отсутствуют	23.7
509	50:12:0101103:4428	24	509	Жилое квартира	данные отсутствуют	39.5
510	50:12:0101103:4429	24	510	Жилое квартира	данные отсутствуют	28.2
511	50:12:0101103:4430	24	511	Жилое квартира	данные отсутствуют	43.1
512	50:12:0101103:4431	24	512	Жилое квартира	данные отсутствуют	48.2
513	50:12:0101103:4432	24	513	Жилое квартира	данные отсутствуют	35.8
514	50:12:0101103:4433	24	514	Жилое квартира	данные отсутствуют	20.2
515	50:12:0101103:4434	24	515	Жилое квартира	данные отсутствуют	56.2
516	50:12:0101103:4435	24	516	Жилое квартира	данные отсутствуют	51.2
517	50:12:0101103:4436	24	517	Жилое квартира	данные отсутствуют	39.5
518	50:12:0101103:4437	25	518	Жилое квартира	данные отсутствуют	29.2
519	50:12:0101103:4439	25	519	Жилое квартира	данные отсутствуют	23.7
520	50:12:0101103:4440	25	520	Жилое квартира	данные отсутствуют	39.5
521	50:12:0101103:4441	25	521	Жилое квартира	данные отсутствуют	28.2
522	50:12:0101103:4442	25	522	Жилое квартира	данные отсутствуют	43.1
523	50:12:0101103:4443	25	523	Жилое квартира	данные отсутствуют	48.2
524	50:12:0101103:4444	25	524	Жилое квартира	данные отсутствуют	35.8

ДОКУМЕНТ ПОДПИСАН
ЭЛЕКТРОННОЙ ПОДПИСЬЮСертификат: 83997148184797998005552191040001978443
Владелец: ПУБЛИЧНО-ПРАВОВАЯ КОМПАНИЯ
РОСКАДАСТР
Действителен: с 24.12.2025 по 19.03.2027
ПОДПИСЬ
М.П.

полное наименование должности

инициалы, фамилия

Здание			
вид объекта недвижимости			
Лист № 515 раздела 8	Всего листов раздела 8: 1939	Всего разделов: 5	Всего листов выписки: 2395
28.06.2026г. № КУВИ-001/2026-81527410			
Кадастровый номер: 50:12:0101103:3030		Номер этажа (этажей): 24	

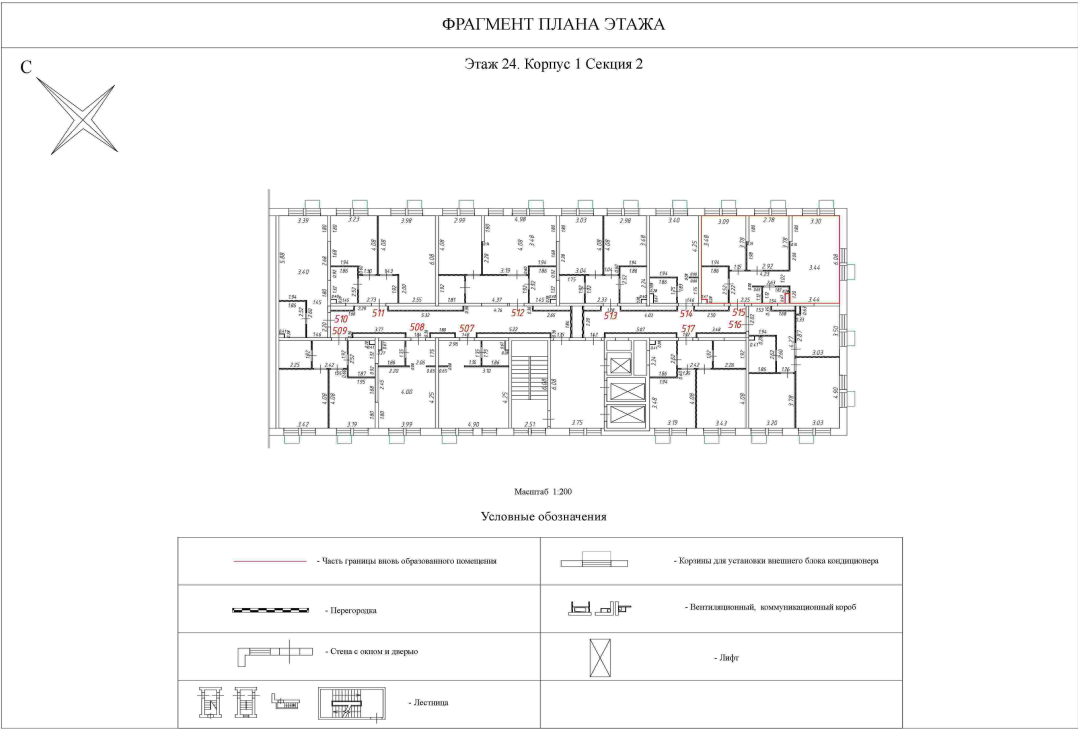

Масштаб 1:200

ДОКУМЕНТ ПОДПИСАН ЭЛЕКТРОННОЙ ПОДПИСЬЮ		
полное наименование должности	Сертификат: 83997148184797998005552191040001978443	
	Владелец: ПУБЛИЧНО-ПРАВОВАЯ КОМПАНИЯ	
	РОСКАДАСТР	
	Действителен: с 24.12.2025 по 19.03.2027	
ПОДПИСЬ		инициалы, фамилия
М.П.		