

Здание							
вид объекта недвижимости							
Лист № 4 раздела 7		Всего листов раздела 7: 116		Всего разделов: 5		Всего листов выписки: 2395	
28.06.2026г. № КУВИ-001/2026-81527410							
Кадастровый номер:			50:12:0101103:3030				
49	50:12:0101103:4416	6	49	Жилое квартира	данные отсутствуют	38.9	
50	50:12:0101103:4427	6	50	Жилое квартира	данные отсутствуют	48.5	
51	50:12:0101103:4438	6	51	Жилое квартира	данные отсутствуют	39.5	
52	50:12:0101103:4449	6	52	Жилое квартира	данные отсутствуют	28.2	
53	50:12:0101103:4460	6	53	Жилое квартира	данные отсутствуют	39.5	
54	50:12:0101103:4471	6	54	Жилое квартира	данные отсутствуют	29.2	
55	50:12:0101103:4482	6	55	Жилое квартира	данные отсутствуют	39.5	
56	50:12:0101103:4493	7	56	Жилое квартира	данные отсутствуют	24.9	
57	50:12:0101103:4504	7	57	Жилое квартира	данные отсутствуют	53.1	
58	50:12:0101103:4515	7	58	Жилое квартира	данные отсутствуют	60.7	
59	50:12:0101103:4527	7	59	Жилое квартира	данные отсутствуют	25.7	
60	50:12:0101103:4538	7	60	Жилое квартира	данные отсутствуют	38.9	
61	50:12:0101103:4549	7	61	Жилое квартира	данные отсутствуют	48.5	
62	50:12:0101103:4560	7	62	Жилое квартира	данные отсутствуют	39.5	
63	50:12:0101103:4571	7	63	Жилое квартира	данные отсутствуют	28.2	
64	50:12:0101103:4582	7	64	Жилое квартира	данные отсутствуют	39.5	
65	50:12:0101103:4593	7	65	Жилое квартира	данные отсутствуют	29.2	

полное наименование должности		инициалы, фамилия	

ДОКУМЕНТ ПОДПИСАН
ЭЛЕКТРОННОЙ ПОДПИСЬЮ

Сертификат: 83997148184797998005552191040001978443

Владелец: ПУБЛИЧНО-ПРАВОВАЯ КОМПАНИЯ
РОСКАДАСТР

Действителен: с 24.12.2025 по 19.03.2027


ПОДПИСЬ
М.П.

Здание			
вид объекта недвижимости			
Лист № 52 раздела 8	Всего листов раздела 8: 1939	Всего разделов: 5	Всего листов выписки: 2395
28.06.2026г. № КУВИ-001/2026-81527410			
Кадастровый номер: 50:12:0101103:3030		Номер этажа (этажей): 6	

ФРАГМЕНТ ПЛАНА ЭТАЖА

Этаж 6. Корпус 1 Секция 1

С

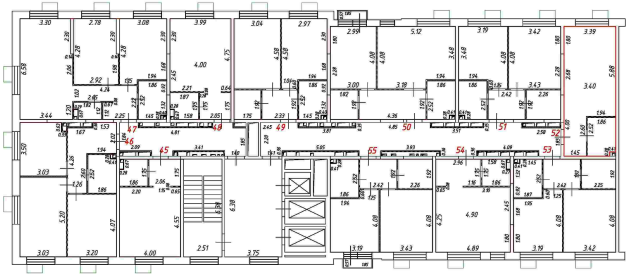

Масштаб 1:200

Условные обозначения

- Часть границы вновь образованного помещения	- Корныны для установки внешнего блока кондиционера
- Перегородка	- Вентиляционный, коммуникационный короб
- Стена с окном и дверью	- Лифт
- Лестница	

Масштаб 1:200

ДОКУМЕНТ ПОДПИСАН ЭЛЕКТРОННОЙ ПОДПИСЬЮ		
полное наименование должности	Сертификат: 83997148184797998005552191040001978443	инициалы, фамилия
	Владелец: ПУБЛИЧНО-ПРАВОВАЯ КОМПАНИЯ «РОСКАДАСТР»	
	Действителен: с 24.12.2025 по 19.03.2027	
	М.П.	