

Здание			
вид объекта недвижимости			
Лист № 32 раздела 7	Всего листов раздела 7: 116	Всего разделов: 5	Всего листов выписки: 2395

28.06.2026г. № КУВИ-001/2026-81527410

Кадастровый номер: 50:12:0101103:3030

525	50:12:0101103:4445	25	525	Жилое квартира	данные отсутствуют	20.2
526	50:12:0101103:4446	25	526	Жилое квартира	данные отсутствуют	56.2
527	50:12:0101103:4447	25	527	Жилое квартира	данные отсутствуют	51.2
528	50:12:0101103:4448	25	528	Жилое квартира	данные отсутствуют	39.5
529	50:12:0101103:4450	2	529	Жилое квартира	данные отсутствуют	42.9
530	50:12:0101103:4451	2	530	Жилое квартира	данные отсутствуют	53.7
531	50:12:0101103:4452	2	531	Жилое квартира	данные отсутствуют	35.9
532	50:12:0101103:4453	2	532	Жилое квартира	данные отсутствуют	23.7
533	50:12:0101103:4454	2	533	Жилое квартира	данные отсутствуют	20.2
534	50:12:0101103:4455	2	534	Жилое квартира	данные отсутствуют	35.9
535	50:12:0101103:4456	2	535	Жилое квартира	данные отсутствуют	20.2
536	50:12:0101103:4457	2	536	Жилое квартира	данные отсутствуют	72.1
537	50:12:0101103:4458	2	537	Жилое квартира	данные отсутствуют	48.4
538	50:12:0101103:4459	2	538	Жилое квартира	данные отсутствуют	53.7
539	50:12:0101103:4461	2	539	Жилое квартира	данные отсутствуют	23.7
540	50:12:0101103:4462	2	540	Жилое квартира	данные отсутствуют	37.6
541	50:12:0101103:4463	2	541	Жилое квартира	данные отсутствуют	39.5


ДОКУМЕНТ ПОДПИСАН
ЭЛЕКТРОННОЙ ПОДПИСЬЮСертификат: 83997148184797998005552191040001978443
Владелец: ПУБЛИЧНО-ПРАВОВАЯ КОМПАНИЯ
РОСКАДАСТР
Действителен: с 24.12.2025 по 19.03.2027

М.П.

полное наименование должности

инициалы, фамилия

Здание			
вид объекта недвижимости			
Лист № 531 раздела 8	Всего листов раздела 8: 1939	Всего разделов: 5	Всего листов выписки: 2395
28.06.2026г. № КУВИ-001/2026-81527410			
Кадастровый номер: 50:12:0101103:3030		Номер этажа (этажей): 2	

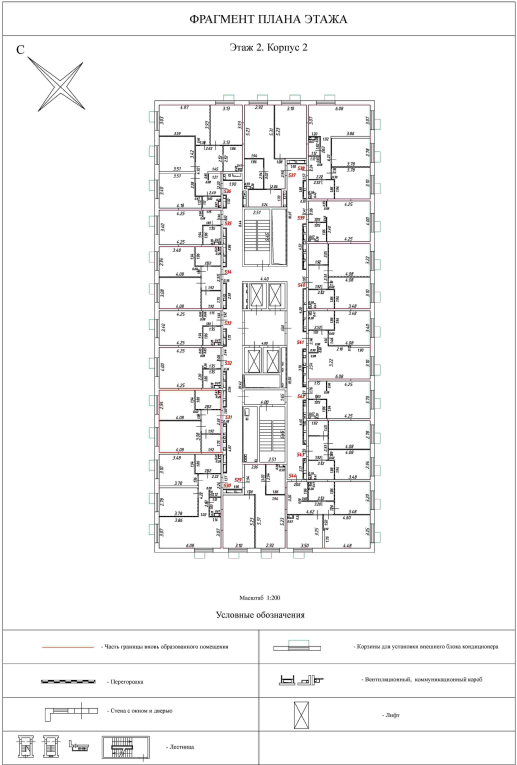

Масштаб 1:200

ДОКУМЕНТ ПОДПИСАН ЭЛЕКТРОННОЙ ПОДПИСЬЮ			
полное наименование должности	Сертификат: 83997148184797998005552191040001978443		инициалы, фамилия
	Владелец: ПУБЛИЧНО-ПРАВОВАЯ КОМПАНИЯ		
	РОСКАДАСТР		
	Действителен: с 24.12.2025 по 19.03.2027		
		ПОДПИСЬ	
		М.П.	