

Здание							
вид объекта недвижимости							
Лист № 36 раздела 7		Всего листов раздела 7: 116		Всего разделов: 5		Всего листов выписки: 2395	
28.06.2026г. № КУВИ-001/2026-81527410							
Кадастровый номер:			50:12:0101103:3030				
593	50:12:0101103:4520	6	593	Жилое квартира	данные отсутствуют	43.8	
594	50:12:0101103:4521	6	594	Жилое квартира	данные отсутствуют	53.7	
595	50:12:0101103:4522	6	595	Жилое квартира	данные отсутствуют	35.9	
596	50:12:0101103:4523	6	596	Жилое квартира	данные отсутствуют	25.7	
597	50:12:0101103:4524	6	597	Жилое квартира	данные отсутствуют	21.9	
598	50:12:0101103:4525	6	598	Жилое квартира	данные отсутствуют	38.9	
599	50:12:0101103:4528	6	599	Жилое квартира	данные отсутствуют	21.9	
600	50:12:0101103:4529	6	600	Жилое квартира	данные отсутствуют	77.9	
601	50:12:0101103:4530	6	601	Жилое квартира	данные отсутствуют	49.3	
602	50:12:0101103:4531	6	602	Жилое квартира	данные отсутствуют	53.7	
603	50:12:0101103:4532	6	603	Жилое квартира	данные отсутствуют	23.7	
604	50:12:0101103:4533	6	604	Жилое квартира	данные отсутствуют	39.1	
605	50:12:0101103:4534	6	605	Жилое квартира	данные отсутствуют	42.8	
606	50:12:0101103:4535	6	606	Жилое квартира	данные отсутствуют	23.8	
607	50:12:0101103:4536	6	607	Жилое квартира	данные отсутствуют	36.9	
608	50:12:0101103:4537	6	608	Жилое квартира	данные отсутствуют	56.4	
609	50:12:0101103:4539	7	609	Жилое квартира	данные отсутствуют	43.8	


ДОКУМЕНТ ПОДПИСАН
ЭЛЕКТРОННОЙ ПОДПИСЬЮ

Сертификат: 83997148184797998005552191040001978443
Владелец: ПУБЛИЧНО-ПРАВОВАЯ КОМПАНИЯ
РОСКАДАСТР
Действителен: с 24.12.2025 по 19.03.2027

ПОДПИСЬ
М.П.

полное наименование должности

инициалы, фамилия

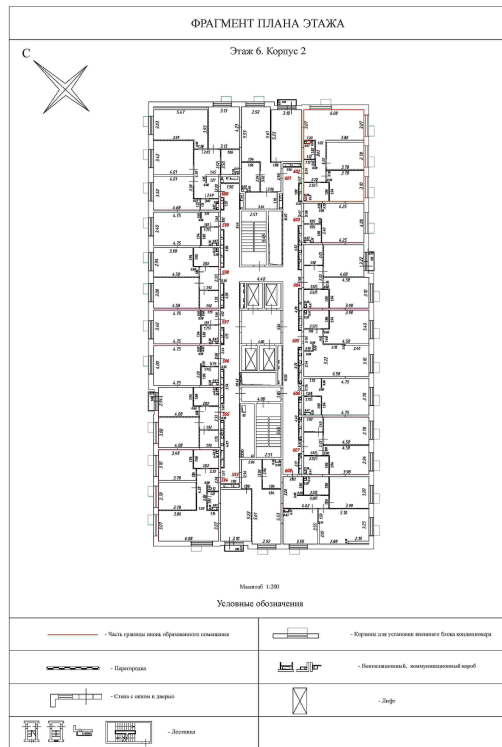

Масштаб 1:200

ДОКУМЕНТ ПОДПИСАН
~~ЭЛЕКТРОННОЙ ПОДПИСЬЮ~~

Сертификат: 83997148184797998005552191040001978443
 Владелец: ПУБЛИЧНО-ПРАВОВАЯ КОМПАНИЯ **ПОДПИСЬ**
 РОСКАДАСТР
 Действителен: с 24.12.2025 по 19.03.2027 **М.П.**

полное наименование должности

инициалы, фамилия