

Здание			
вид объекта недвижимости			
Лист № 39 раздела 7	Всего листов раздела 7: 116	Всего разделов: 5	Всего листов выписки: 2395

28.06.2026г. № КУВИ-001/2026-81527410

Кадастровый номер: 50:12:0101103:3030

644	50:12:0101103:4577	9	644	Жилое квартира	данные отсутствуют	25.7
645	50:12:0101103:4578	9	645	Жилое квартира	данные отсутствуют	21.9
646	50:12:0101103:4579	9	646	Жилое квартира	данные отсутствуют	38.9
647	50:12:0101103:4580	9	647	Жилое квартира	данные отсутствуют	21.9
648	50:12:0101103:4581	9	648	Жилое квартира	данные отсутствуют	77.9
649	50:12:0101103:4583	9	649	Жилое квартира	данные отсутствуют	49.3
650	50:12:0101103:4584	9	650	Жилое квартира	данные отсутствуют	53.7
651	50:12:0101103:4585	9	651	Жилое квартира	данные отсутствуют	23.7
652	50:12:0101103:4586	9	652	Жилое квартира	данные отсутствуют	39.1
653	50:12:0101103:4587	9	653	Жилое квартира	данные отсутствуют	42.8
654	50:12:0101103:4588	9	654	Жилое квартира	данные отсутствуют	23.8
655	50:12:0101103:4589	9	655	Жилое квартира	данные отсутствуют	36.9
656	50:12:0101103:4590	9	656	Жилое квартира	данные отсутствуют	56.4
657	50:12:0101103:4591	10	657	Жилое квартира	данные отсутствуют	43.8
658	50:12:0101103:4592	10	658	Жилое квартира	данные отсутствуют	53.7
659	50:12:0101103:4594	10	659	Жилое квартира	данные отсутствуют	35.9
660	50:12:0101103:4595	10	660	Жилое квартира	данные отсутствуют	25.7

ДОКУМЕНТ ПОДПИСАН
ЭЛЕКТРОННОЙ ПОДПИСЬЮ


Сертификат: 83997148184797998005552191040001978443
Владелец: ПУБЛИЧНО-ПРАВОВАЯ КОМПАНИЯ
РОСКАДАСТР
Действителен: с 24.12.2025 по 19.03.2027

М.П.

полное наименование должности

инициалы, фамилия

Здание			
вид объекта недвижимости			
Лист № 654 раздела 8	Всего листов раздела 8: 1939	Всего разделов: 5	Всего листов выписки: 2395
28.06.2026г. № КУВИ-001/2026-81527410			
Кадастровый номер: 50:12:0101103:3030		Номер этажа (этажей): 9	

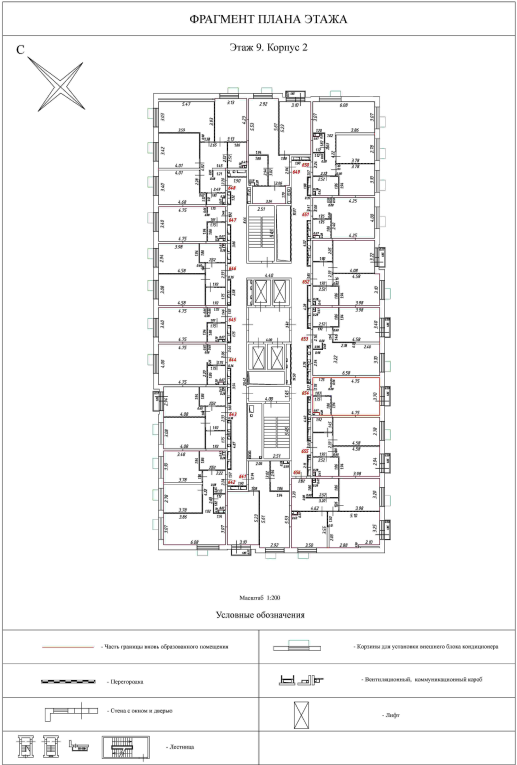

Масштаб 1:200

ДОКУМЕНТ ПОДПИСАН ЭЛЕКТРОННОЙ ПОДПИСЬЮ		
полное наименование должности	Сертификат: 83997148184797998005552191040001978443	инициалы, фамилия
	Владелец: ПУБЛИЧНО-ПРАВОВАЯ КОММУНАЛЬНО-КАДАСТРОВАЯ СЛУЖБА	
	РОСКАДАСТР	
М.П. Действителен: с 24.12.2025 по 19.03.2027		