


Здание			
вид объекта недвижимости			
Лист № 43 раздела 7	Всего листов раздела 7: 116	Всего разделов: 5	Всего листов выписки: 2395
28.06.2026г. № КУВИ-001/2026-81527410			
Кадастровый номер:		50:12:0101103:3030	

712	50:12:0101103:4653	13	712	Жилое квартира	данные отсутствуют	77.9
713	50:12:0101103:4654	13	713	Жилое квартира	данные отсутствуют	49.3
714	50:12:0101103:4655	13	714	Жилое квартира	данные отсутствуют	53.7
715	50:12:0101103:4656	13	715	Жилое квартира	данные отсутствуют	23.7
716	50:12:0101103:4657	13	716	Жилое квартира	данные отсутствуют	39.1
717	50:12:0101103:4658	13	717	Жилое квартира	данные отсутствуют	42.8
718	50:12:0101103:4659	13	718	Жилое квартира	данные отсутствуют	23.8
719	50:12:0101103:4661	13	719	Жилое квартира	данные отсутствуют	36.9
720	50:12:0101103:4662	13	720	Жилое квартира	данные отсутствуют	56.4
721	50:12:0101103:4663	14	721	Жилое квартира	данные отсутствуют	43.8
722	50:12:0101103:4664	14	722	Жилое квартира	данные отсутствуют	53.7
723	50:12:0101103:4665	14	723	Жилое квартира	данные отсутствуют	35.9
724	50:12:0101103:4666	14	724	Жилое квартира	данные отсутствуют	25.7
725	50:12:0101103:4667	14	725	Жилое квартира	данные отсутствуют	21.9
726	50:12:0101103:4668	14	726	Жилое квартира	данные отсутствуют	38.9
727	50:12:0101103:4669	14	727	Жилое квартира	данные отсутствуют	21.9
728	50:12:0101103:4670	14	728	Жилое квартира	данные отсутствуют	77.9

ДОКУМЕНТ ПОДПИСАН ЭЛЕКТРОННОЙ ПОДПИСЬЮ			
Сертификат: 83997148184797998005552191040001978443			
Владелец: ПУБЛИЧНО-ПРАВОВАЯ КОМПАНИЯ			
РОСКАДАСТР			
Действителен: с 24.12.2025 по 19.03.2027			
полное наименование должности		инициалы, фамилия	

М.П.

Здание			
вид объекта недвижимости			
Лист № 722 раздела 8	Всего листов раздела 8: 1939	Всего разделов: 5	Всего листов выписки: 2395
28.06.2026г. № КУВИ-001/2026-81527410			
Кадастровый номер: 50:12:0101103:3030		Номер этажа (этажей): 14	

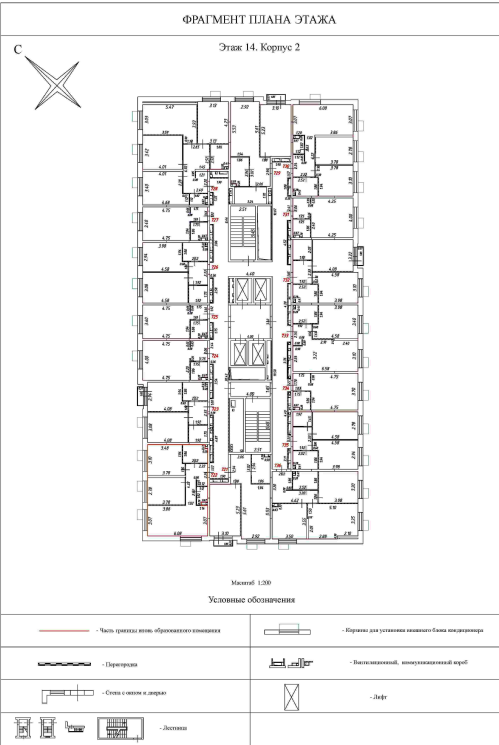

Масштаб 1:200

полное наименование должности	ДОКУМЕНТ ПОДПИСАН		инициалы, фамилия
	ЭЛЕКТРОННОЙ ПОДПИСЬЮ		
	Сертификат: 83997148184797998005552191040001978443		
	Владелец: ПУБЛИЧНО-ПРАВОВАЯ КОМПАНИЯ РОСКАДАСТР Действителен: с 24.12.2025 по 19.03.2027		
	ПОДПИСЬ М.П.		