

Здание			
вид объекта недвижимости			
Лист № 5 раздела 7	Всего листов раздела 7: 116	Всего разделов: 5	Всего листов выписки: 2395

28.06.2026г. № КУВИ-001/2026-81527410

Кадастровый номер: 50:12:0101103:3030

66	50:12:0101103:4604	7	66	Жилое квартира	данные отсутствуют	39.5
67	50:12:0101103:4615	8	67	Жилое квартира	данные отсутствуют	24.9
68	50:12:0101103:4626	8	68	Жилое квартира	данные отсутствуют	53.1
69	50:12:0101103:4638	8	69	Жилое квартира	данные отсутствуют	60.7
70	50:12:0101103:4649	8	70	Жилое квартира	данные отсутствуют	25.7
71	50:12:0101103:4660	8	71	Жилое квартира	данные отсутствуют	38.9
72	50:12:0101103:4671	8	72	Жилое квартира	данные отсутствуют	48.5
73	50:12:0101103:4682	8	73	Жилое квартира	данные отсутствуют	39.5
74	50:12:0101103:4693	8	74	Жилое квартира	данные отсутствуют	28.2
75	50:12:0101103:4704	8	75	Жилое квартира	данные отсутствуют	39.5
76	50:12:0101103:4715	8	76	Жилое квартира	данные отсутствуют	29.2
77	50:12:0101103:4726	8	77	Жилое квартира	данные отсутствуют	39.5
78	50:12:0101103:4737	9	78	Жилое квартира	данные отсутствуют	24.9
79	50:12:0101103:4749	9	79	Жилое квартира	данные отсутствуют	53.1
80	50:12:0101103:4760	9	80	Жилое квартира	данные отсутствуют	60.7
81	50:12:0101103:4771	9	81	Жилое квартира	данные отсутствуют	25.7
82	50:12:0101103:4782	9	82	Жилое квартира	данные отсутствуют	38.9

ДОКУМЕНТ ПОДПИСАН
ЭЛЕКТРОННОЙ ПОДПИСЬЮ


Сертификат: 83997148184797998005552191040001978443
Владелец: ПУБЛИЧНО-ПРАВОВАЯ КОМПАНИЯ
РОСКАДАСТР
Действителен: с 24.12.2025 по 19.03.2027

М.П.

полное наименование должности

инициалы, фамилия

Здание			
вид объекта недвижимости			
Лист № 78 раздела 8	Всего листов раздела 8: 1939	Всего разделов: 5	Всего листов выписки: 2395
28.06.2026г. № КУВИ-001/2026-81527410			
Кадастровый номер: 50:12:0101103:3030		Номер этажа (этажей): 9	

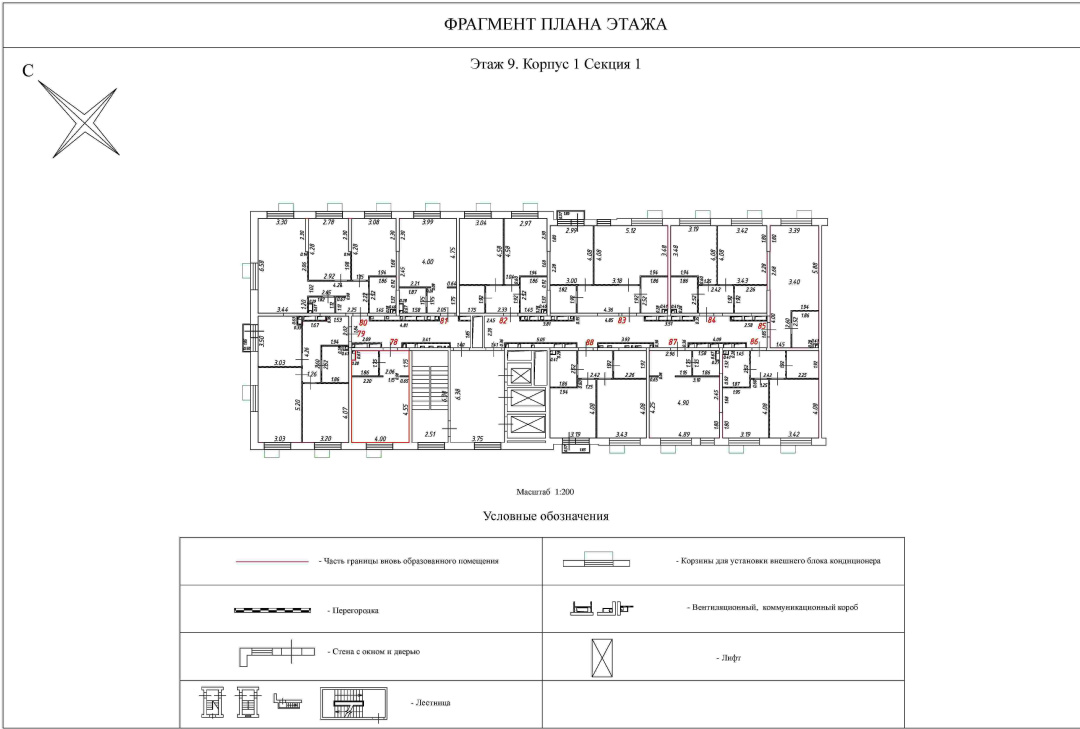

Масштаб 1:200

ДОКУМЕНТ ПОДПИСАН ЭЛЕКТРОННОЙ ПОДПИСЬЮ		
полное наименование должности	Сертификат: 83997148184797998005552191040001978443	инициалы, фамилия
	Владелец: ПУБЛИЧНО-ПРАВОВАЯ КОМПАНИЯ	
	РОСКАДАСТР	
	Действителен: с 24.12.2025 по 19.03.2027	
М.П.		