


Выписка из Единого государственного реестра недвижимости об объекте недвижимости
Перечень помещений, машино-мест, расположенных в здании, сооружении

Здание			
вид объекта недвижимости			
Лист № 1 раздела 7	Всего листов раздела 7: 116	Всего разделов: 5	Всего листов выписки: 2395
28.06.2026г. № КУВИ-001/2026-81527410			
Кадастровый номер:		50:12:0101103:3030	

N п/п	Кадастровый номер помещения, машино-места	Номер этажа (этажей)	Обозначение (номер) помещения, машино-места на поэтажном плане	Назначение помещения	Вид разрешенного использования	Площадь, м2
1	50:12:0101103:4082	2	1	Жилое квартира	данные отсутствуют	23.7
2	50:12:0101103:4193	2	2	Жилое квартира	данные отсутствуют	51.2
3	50:12:0101103:4304	2	3	Жилое квартира	данные отсутствуют	56.2
4	50:12:0101103:4415	2	4	Жилое квартира	данные отсутствуют	23.7
5	50:12:0101103:4526	2	5	Жилое квартира	данные отсутствуют	35.9
6	50:12:0101103:4637	2	6	Жилое квартира	данные отсутствуют	48.5
7	50:12:0101103:4748	2	7	Жилое квартира	данные отсутствуют	39.5
8	50:12:0101103:4859	2	8	Жилое квартира	данные отсутствуют	28.2
9	50:12:0101103:3031	2	9	Жилое квартира	данные отсутствуют	39.5
10	50:12:0101103:3142	2	10	Жилое квартира	данные отсутствуют	29.2
11	50:12:0101103:3253	2	11	Жилое квартира	данные отсутствуют	39.5
12	50:12:0101103:3364	3	12	Жилое квартира	данные отсутствуют	23.7
13	50:12:0101103:3475	3	13	Жилое квартира	данные отсутствуют	51.2
14	50:12:0101103:3586	3	14	Жилое квартира	данные отсутствуют	56.2

полное наименование должности		ДОКУМЕНТ ПОДПИСАН ЭЛЕКТРОННОЙ ПОДПИСЬЮ Сертификат: 83997148184797998005552191040001978443 Владелец: ПУБЛИЧНО-ПРАВОВАЯ КОМПАНИЯ РОСКАДАСТР Действителен: с 24.12.2025 по 19.03.2027	инициалы, фамилия
-------------------------------	--	---	-------------------

Здание			
вид объекта недвижимости			
Лист № 7 раздела 8	Всего листов раздела 8: 1939	Всего разделов: 5	Всего листов выписки: 2395
28.06.2026г. № КУВИ-001/2026-81527410			
Кадастровый номер: 50:12:0101103:3030		Номер этажа (этажей): 2	

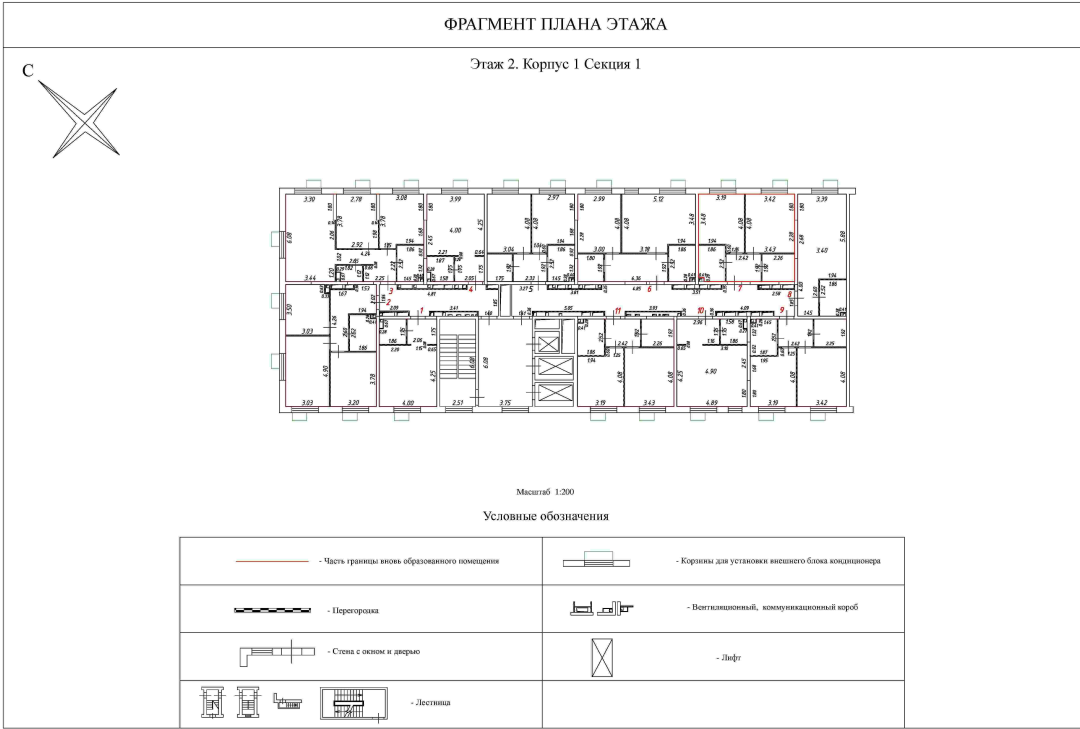

Масштаб 1:200

полное наименование должности	ДОКУМЕНТ ПОДПИСАН		инициалы, фамилия
	ЭЛЕКТРОННОЙ ПОДПИСЬЮ		
	Сертификат: 83997148184797998005552191040001978443		
	Владелец: ПУБЛИЧНО-ПРАВОВАЯ КОМПАНИЯ РОСКАДАСТР М.П. Действителен: с 24.12.2025 по 19.03.2027		