


Здание							
вид объекта недвижимости							
Лист № 5 раздела 7		Всего листов раздела 7: 116		Всего разделов: 5		Всего листов выписки: 2395	
28.06.2026г. № КУВИ-001/2026-81527410							
Кадастровый номер:			50:12:0101103:3030				
66	50:12:0101103:4604	7	66	Жилое квартира	данные отсутствуют	39.5	
67	50:12:0101103:4615	8	67	Жилое квартира	данные отсутствуют	24.9	
68	50:12:0101103:4626	8	68	Жилое квартира	данные отсутствуют	53.1	
69	50:12:0101103:4638	8	69	Жилое квартира	данные отсутствуют	60.7	
70	50:12:0101103:4649	8	70	Жилое квартира	данные отсутствуют	25.7	
71	50:12:0101103:4660	8	71	Жилое квартира	данные отсутствуют	38.9	
72	50:12:0101103:4671	8	72	Жилое квартира	данные отсутствуют	48.5	
73	50:12:0101103:4682	8	73	Жилое квартира	данные отсутствуют	39.5	
74	50:12:0101103:4693	8	74	Жилое квартира	данные отсутствуют	28.2	
75	50:12:0101103:4704	8	75	Жилое квартира	данные отсутствуют	39.5	
76	50:12:0101103:4715	8	76	Жилое квартира	данные отсутствуют	29.2	
77	50:12:0101103:4726	8	77	Жилое квартира	данные отсутствуют	39.5	
78	50:12:0101103:4737	9	78	Жилое квартира	данные отсутствуют	24.9	
79	50:12:0101103:4749	9	79	Жилое квартира	данные отсутствуют	53.1	
80	50:12:0101103:4760	9	80	Жилое квартира	данные отсутствуют	60.7	
81	50:12:0101103:4771	9	81	Жилое квартира	данные отсутствуют	25.7	
82	50:12:0101103:4782	9	82	Жилое квартира	данные отсутствуют	38.9	

полное наименование должности		ДОКУМЕНТ ПОДПИСАН ЭЛЕКТРОННОЙ ПОДПИСЬЮ Сертификат: 83997148184797998005552191040001978443 Владелец: ПУБЛИЧНО-ПРАВОВАЯ КОМПАНИЯ РОСКАДАСТР Действителен: с 24.12.2025 по 19.03.2027	инициалы, фамилия
		М.П.	

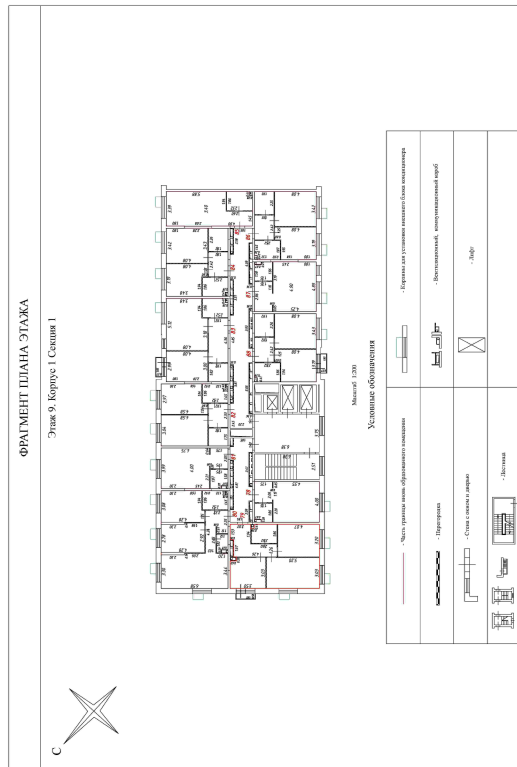

Масштаб 1:200

ДОКУМЕНТ ПОДПИСАН
~~ЭЛЕКТРОННОЙ ПОДПИСЬЮ~~

Сертификат: 83997148184797998005552191040001978443
 Владелец: ПУБЛИЧНО-ПРАВОВАЯ КОМПАНИЯ **ПОДПИСЬ**
 РОСКАДАСТР **М.П.**
 Действителен: с 24.12.2025 по 19.03.2027

полное наименование должности

инициалы, фамилия