

Здание							
вид объекта недвижимости							
Лист № 50 раздела 7		Всего листов раздела 7: 116		Всего разделов: 5		Всего листов выписки: 2395	
28.06.2026г. № КУВИ-001/2026-81527410							
Кадастровый номер:			50:12:0101103:3030				
831	50:12:0101103:4785	20	831	Жилое квартира	данные отсутствуют	36.9	
832	50:12:0101103:4786	20	832	Жилое квартира	данные отсутствуют	56.4	
833	50:12:0101103:4787	21	833	Жилое квартира	данные отсутствуют	43.8	
834	50:12:0101103:4788	21	834	Жилое квартира	данные отсутствуют	53.7	
835	50:12:0101103:4789	21	835	Жилое квартира	данные отсутствуют	35.9	
836	50:12:0101103:4790	21	836	Жилое квартира	данные отсутствуют	23.7	
837	50:12:0101103:4791	21	837	Жилое квартира	данные отсутствуют	20.2	
838	50:12:0101103:4792	21	838	Жилое квартира	данные отсутствуют	35.9	
839	50:12:0101103:4794	21	839	Жилое квартира	данные отсутствуют	20.2	
840	50:12:0101103:4795	21	840	Жилое квартира	данные отсутствуют	72.1	
841	50:12:0101103:4796	21	841	Жилое квартира	данные отсутствуют	48.4	
842	50:12:0101103:4797	21	842	Жилое квартира	данные отсутствуют	53.7	
843	50:12:0101103:4798	21	843	Жилое квартира	данные отсутствуют	23.7	
844	50:12:0101103:4799	21	844	Жилое квартира	данные отсутствуют	39.1	
845	50:12:0101103:4800	21	845	Жилое квартира	данные отсутствуют	42.8	
846	50:12:0101103:4801	21	846	Жилое квартира	данные отсутствуют	23.8	
847	50:12:0101103:4802	21	847	Жилое квартира	данные отсутствуют	36.9	

полное наименование должности		инициалы, фамилия	

ДОКУМЕНТ ПОДПИСАН
ЭЛЕКТРОННОЙ ПОДПИСЬЮ


Сертификат: 83997148184797998005552191040001978443

Владелец: ПУБЛИЧНО-ПРАВОВАЯ КОМПАНИЯ
РОСКАДАСТР

Действителен: с 24.12.2025 по 19.03.2027

ПОДПИСЬ
М.П.

Здание			
вид объекта недвижимости			
Лист № 844 раздела 8	Всего листов раздела 8: 1939	Всего разделов: 5	Всего листов выписки: 2395
28.06.2026г. № КУВИ-001/2026-81527410			
Кадастровый номер: 50:12:0101103:3030		Номер этажа (этажей): 21	

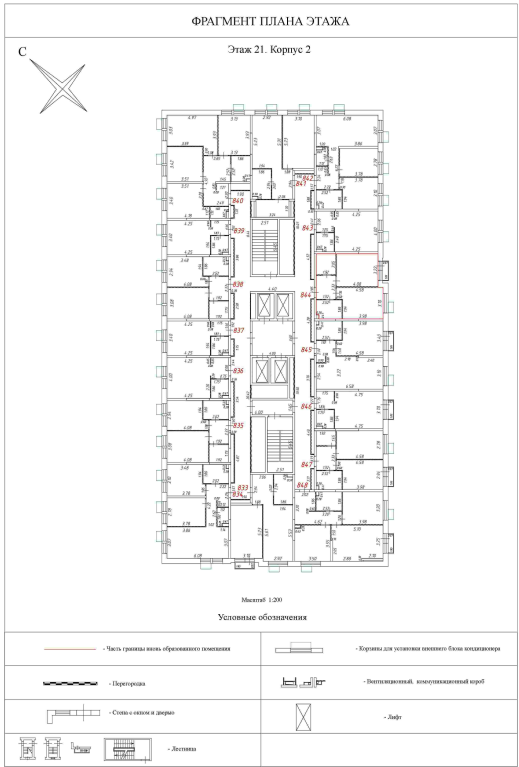

Масштаб 1:200

ДОКУМЕНТ ПОДПИСАН ЭЛЕКТРОННОЙ ПОДПИСЬЮ		
полное наименование должности	Сертификат: 83997148184797998005552191040001978443	инициалы, фамилия
	Владелец: ПУБЛИЧНО-ПРАВОВАЯ КАДАСТРОВАЯ СЛУЖБА	
	РОСКАДАСТР	
М.П.		
Действителен: с 24.12.2025 по 19.03.2027		