


Здание			
вид объекта недвижимости			
Лист № 6 раздела 7	Всего листов раздела 7: 116	Всего разделов: 5	Всего листов выписки: 2395
28.06.2026г. № КУВИ-001/2026-81527410			
Кадастровый номер:		50:12:0101103:3030	

83	50:12:0101103:4793	9	83	Жилое квартира	данные отсутствуют	48.5
84	50:12:0101103:4804	9	84	Жилое квартира	данные отсутствуют	39.5
85	50:12:0101103:4815	9	85	Жилое квартира	данные отсутствуют	28.2
86	50:12:0101103:4826	9	86	Жилое квартира	данные отсутствуют	39.5
87	50:12:0101103:4837	9	87	Жилое квартира	данные отсутствуют	29.2
88	50:12:0101103:4848	9	88	Жилое квартира	данные отсутствуют	39.5
89	50:12:0101103:4860	10	89	Жилое квартира	данные отсутствуют	24.9
90	50:12:0101103:4871	10	90	Жилое квартира	данные отсутствуют	53.1
91	50:12:0101103:4882	10	91	Жилое квартира	данные отсутствуют	60.7
92	50:12:0101103:4893	10	92	Жилое квартира	данные отсутствуют	25.7
93	50:12:0101103:4904	10	93	Жилое квартира	данные отсутствуют	38.9
94	50:12:0101103:4915	10	94	Жилое квартира	данные отсутствуют	48.5
95	50:12:0101103:4926	10	95	Жилое квартира	данные отсутствуют	39.5
96	50:12:0101103:4937	10	96	Жилое квартира	данные отсутствуют	28.2
97	50:12:0101103:4948	10	97	Жилое квартира	данные отсутствуют	39.5
98	50:12:0101103:4959	10	98	Жилое квартира	данные отсутствуют	29.2
99	50:12:0101103:3032	10	99	Жилое квартира	данные отсутствуют	39.5

ДОКУМЕНТ ПОДПИСАН ЭЛЕКТРОННОЙ ПОДПИСЬЮ			
Сертификат: 83997148184797998005552191040001978443			
Владелец: ПУБЛИЧНО-ПРАВОВАЯ КОМПАНИЯ			
РОСКАДАСТР			
Действителен: с 24.12.2025 по 19.03.2027			
полное наименование должности	подпись	инициалы, фамилия	
	М.П.		

Здание			
вид объекта недвижимости			
Лист № 84 раздела 8	Всего листов раздела 8: 1939	Всего разделов: 5	Всего листов выписки: 2395
28.06.2026г. № КУВИ-001/2026-81527410			
Кадастровый номер: 50:12:0101103:3030		Номер этажа (этажей): 9	

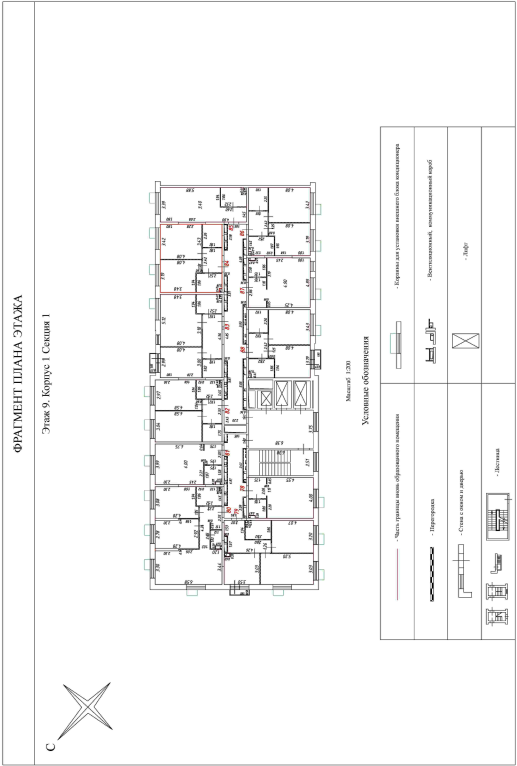

Масштаб 1:200

полное наименование должности	ДОКУМЕНТ ПОДПИСАН		инициалы, фамилия
	ЭЛЕКТРОННОЙ ПОДПИСЬЮ		
	Сертификат: 83997148184797998005552191040001978443		
	Владелец: ПУБЛИЧНО-ПРАВОВАЯ КАДАСТРОВАЯ СЛУЖБА		
	РОСКАДАСТР		
	М.П.		
	Действителен: с 24.12.2025 по 19.03.2027		