


865	50:12:0101103:4822	23	865	Жилое квартира	данные отсутствуют	43.8
866	50:12:0101103:4823	23	866	Жилое квартира	данные отсутствуют	53.7
867	50:12:0101103:4824	23	867	Жилое квартира	данные отсутствуют	35.9
868	50:12:0101103:4825	23	868	Жилое квартира	данные отсутствуют	23.7
869	50:12:0101103:4827	23	869	Жилое квартира	данные отсутствуют	20.2
870	50:12:0101103:4828	23	870	Жилое квартира	данные отсутствуют	35.9
871	50:12:0101103:4829	23	871	Жилое квартира	данные отсутствуют	20.2
872	50:12:0101103:4830	23	872	Жилое квартира	данные отсутствуют	72.1
873	50:12:0101103:4831	23	873	Жилое квартира	данные отсутствуют	48.4
874	50:12:0101103:4832	23	874	Жилое квартира	данные отсутствуют	53.7
875	50:12:0101103:4833	23	875	Жилое квартира	данные отсутствуют	23.7
876	50:12:0101103:4834	23	876	Жилое квартира	данные отсутствуют	39.1
877	50:12:0101103:4835	23	877	Жилое квартира	данные отсутствуют	42.8
878	50:12:0101103:4836	23	878	Жилое квартира	данные отсутствуют	23.8
879	50:12:0101103:4838	23	879	Жилое квартира	данные отсутствуют	36.9
880	50:12:0101103:4839	23	880	Жилое квартира	данные отсутствуют	56.4
881	50:12:0101103:4840	24	881	Жилое квартира	данные отсутствуют	43.8

инициалы, фамилия

Здание			
вид объекта недвижимости			
Лист № 875 раздела 8	Всего листов раздела 8: 1939	Всего разделов: 5	Всего листов выписки: 2395
28.06.2026г. № КУВИ-001/2026-81527410			
Кадастровый номер: 50:12:0101103:3030		Номер этажа (этажей): 23	

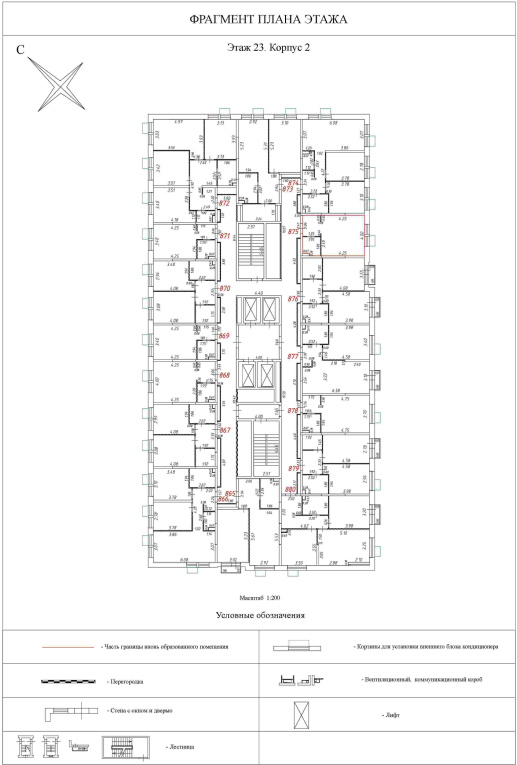

Масштаб 1:200

полное наименование должности	ДОКУМЕНТ ПОДПИСАН	инициалы, фамилия
	ЭЛЕКТРОННОЙ ПОДПИСЬЮ	
	Сертификат: 83997148184797998005552191040001978443	
	Владелец: ПУБЛИЧНО-ПРАВОВАЯ КОМПАНИЯ РОСКАДАСТР Действителен: с 24.12.2025 по 19.03.2027	

М.П.