

Здание			
вид объекта недвижимости			
Лист № 54 раздела 7	Всего листов раздела 7: 116	Всего разделов: 5	Всего листов выписки: 2395

28.06.2026г. № КУВИ-001/2026-81527410

Кадастровый номер: 50:12:0101103:3030

899	50:12:0101103:4861	25	899	Жилое квартира	данные отсутствуют	35.9
900	50:12:0101103:4862	25	900	Жилое квартира	данные отсутствуют	23.7
901	50:12:0101103:4863	25	901	Жилое квартира	данные отсутствуют	20.2
902	50:12:0101103:4864	25	902	Жилое квартира	данные отсутствуют	35.9
903	50:12:0101103:4865	25	903	Жилое квартира	данные отсутствуют	20.2
904	50:12:0101103:4866	25	904	Жилое квартира	данные отсутствуют	72.1
905	50:12:0101103:4867	25	905	Жилое квартира	данные отсутствуют	48.4
906	50:12:0101103:4868	25	906	Жилое квартира	данные отсутствуют	53.7
907	50:12:0101103:4869	25	907	Жилое квартира	данные отсутствуют	23.7
908	50:12:0101103:4870	25	908	Жилое квартира	данные отсутствуют	39.1
909	50:12:0101103:4872	25	909	Жилое квартира	данные отсутствуют	42.8
910	50:12:0101103:4873	25	910	Жилое квартира	данные отсутствуют	23.8
911	50:12:0101103:4874	25	911	Жилое квартира	данные отсутствуют	36.9
912	50:12:0101103:4875	25	912	Жилое квартира	данные отсутствуют	56.4
913	50:12:0101103:4876	2	913	Жилое квартира	данные отсутствуют	42.7
914	50:12:0101103:4877	2	914	Жилое квартира	данные отсутствуют	53.9
915	50:12:0101103:4878	2	915	Жилое квартира	данные отсутствуют	35.9

ДОКУМЕНТ ПОДПИСАН
ЭЛЕКТРОННОЙ ПОДПИСЬЮ


Сертификат: 83997148184797998005552191040001978443
Владелец: ПУБЛИЧНО-ПРАВОВАЯ КОМПАНИЯ
РОСКАДАСТР
Действителен: с 24.12.2025 по 19.03.2027

М.П.

полное наименование должности

инициалы, фамилия

Здание			
вид объекта недвижимости			
Лист № 906 раздела 8	Всего листов раздела 8: 1939	Всего разделов: 5	Всего листов выписки: 2395
28.06.2026г. № КУВИ-001/2026-81527410			
Кадастровый номер: 50:12:0101103:3030		Номер этажа (этажей): 25	

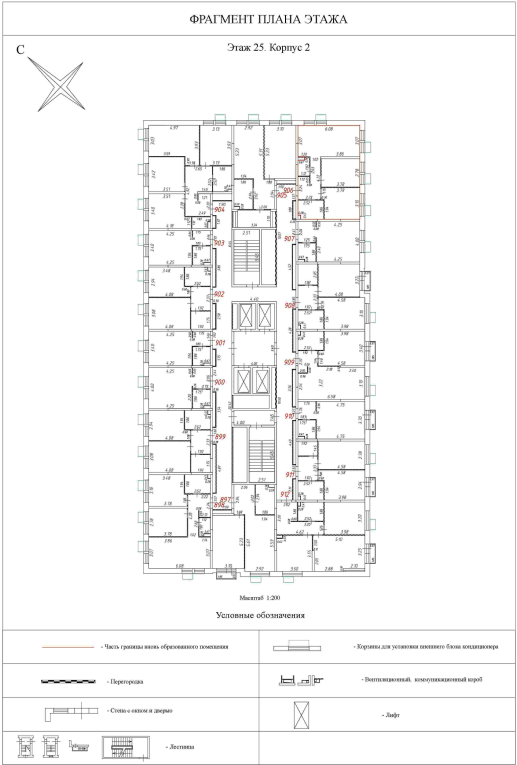

Масштаб 1:200

		ДОКУМЕНТ ПОДПИСАН			
		ЭЛЕКТРОННОЙ ПОДПИСЬЮ			
		Сертификат: 83997148184797998005552191040001978443			
полное наименование должности		Владелец: ПУБЛИЧНО-ПРАВОВАЯ КОМПАНИЯ «РОСКАДАСТР»		инициалы, фамилия	
		ПОДПИСЬ			
		М.П.			
		Действителен: с 24.12.2025 по 19.03.2027			