

Здание			
вид объекта недвижимости			
Лист № 56 раздела 7	Всего листов раздела 7: 116	Всего разделов: 5	Всего листов выписки: 2395

28.06.2026г. № КУВИ-001/2026-81527410

Кадастровый номер: 50:12:0101103:3030

933	50:12:0101103:4898	3	933	Жилое квартира	данные отсутствуют	38.9
934	50:12:0101103:4899	3	934	Жилое квартира	данные отсутствуют	37.4
935	50:12:0101103:4900	3	935	Жилое квартира	данные отсутствуют	51.8
936	50:12:0101103:4901	3	936	Жилое квартира	данные отсутствуют	56.9
937	50:12:0101103:4902	3	937	Жилое квартира	данные отсутствуют	50.6
938	50:12:0101103:4903	3	938	Жилое квартира	данные отсутствуют	20.2
939	50:12:0101103:4905	3	939	Жилое квартира	данные отсутствуют	20.2
940	50:12:0101103:4906	3	940	Жилое квартира	данные отсутствуют	35.9
941	50:12:0101103:4907	3	941	Жилое квартира	данные отсутствуют	39.5
942	50:12:0101103:4908	3	942	Жилое квартира	данные отсутствуют	22
943	50:12:0101103:4909	3	943	Жилое квартира	данные отсутствуют	34
944	50:12:0101103:4910	3	944	Жилое квартира	данные отсутствуют	51.6
945	50:12:0101103:4911	4	945	Жилое квартира	данные отсутствуют	43.6
946	50:12:0101103:4912	4	946	Жилое квартира	данные отсутствуют	59.7
947	50:12:0101103:4913	4	947	Жилое квартира	данные отсутствуют	38.9
948	50:12:0101103:4914	4	948	Жилое квартира	данные отсутствуют	25.7
949	50:12:0101103:4916	4	949	Жилое квартира	данные отсутствуют	42.1


ДОКУМЕНТ ПОДПИСАН
ЭЛЕКТРОННОЙ ПОДПИСЬЮСертификат: 83997148184797998005552191040001978443
Владелец: ПУБЛИЧНО-ПРАВОВАЯ КОМПАНИЯ
РОСКАДАСТР
Действителен: с 24.12.2025 по 19.03.2027

М.П.

полное наименование должности

инициалы, фамилия

Здание			
вид объекта недвижимости			
Лист № 934 раздела 8	Всего листов раздела 8: 1939	Всего разделов: 5	Всего листов выписки: 2395
28.06.2026г. № КУВИ-001/2026-81527410			
Кадастровый номер: 50:12:0101103:3030		Номер этажа (этажей): 3	

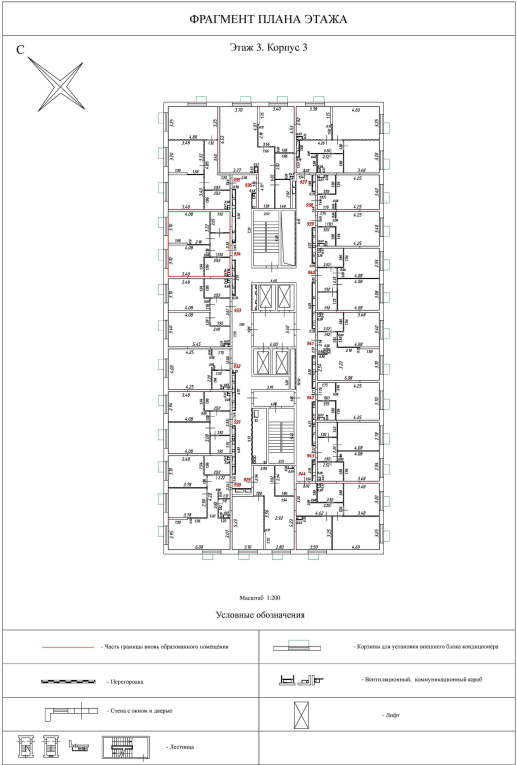

Масштаб 1:200

		ДОКУМЕНТ ПОДПИСАН			
		ЭЛЕКТРОННОЙ ПОДПИСЬЮ			
		Сертификат: 83997148184797998005552191040001978443			
полное наименование должности		Владелец: ПУБЛИЧНО-ПРАВОВАЯ КОММУНАЛЬНО-КАДАСТРОВАЯ СЛУЖБА РОССКАДАСТР		инициалы, фамилия	
		М.П.			
		Действителен: с 24.12.2025 по 19.03.2027			