

Здание							
вид объекта недвижимости							
Лист № 6 раздела 7		Всего листов раздела 7: 116		Всего разделов: 5		Всего листов выписки: 2395	
28.06.2026г. № КУВИ-001/2026-81527410							
Кадастровый номер:			50:12:0101103:3030				
83	50:12:0101103:4793	9	83	Жилое квартира	данные отсутствуют	48.5	
84	50:12:0101103:4804	9	84	Жилое квартира	данные отсутствуют	39.5	
85	50:12:0101103:4815	9	85	Жилое квартира	данные отсутствуют	28.2	
86	50:12:0101103:4826	9	86	Жилое квартира	данные отсутствуют	39.5	
87	50:12:0101103:4837	9	87	Жилое квартира	данные отсутствуют	29.2	
88	50:12:0101103:4848	9	88	Жилое квартира	данные отсутствуют	39.5	
89	50:12:0101103:4860	10	89	Жилое квартира	данные отсутствуют	24.9	
90	50:12:0101103:4871	10	90	Жилое квартира	данные отсутствуют	53.1	
91	50:12:0101103:4882	10	91	Жилое квартира	данные отсутствуют	60.7	
92	50:12:0101103:4893	10	92	Жилое квартира	данные отсутствуют	25.7	
93	50:12:0101103:4904	10	93	Жилое квартира	данные отсутствуют	38.9	
94	50:12:0101103:4915	10	94	Жилое квартира	данные отсутствуют	48.5	
95	50:12:0101103:4926	10	95	Жилое квартира	данные отсутствуют	39.5	
96	50:12:0101103:4937	10	96	Жилое квартира	данные отсутствуют	28.2	
97	50:12:0101103:4948	10	97	Жилое квартира	данные отсутствуют	39.5	
98	50:12:0101103:4959	10	98	Жилое квартира	данные отсутствуют	29.2	
99	50:12:0101103:3032	10	99	Жилое квартира	данные отсутствуют	39.5	

полное наименование должности		инициалы, фамилия	


ДОКУМЕНТ ПОДПИСАН
ЭЛЕКТРОННОЙ ПОДПИСЬЮ

Сертификат: 83997148184797998005552191040001978443

Владелец: ПУБЛИЧНО-ПРАВОВАЯ КОМПАНИЯ
РОСКАДАСТР

Действителен: с 24.12.2025 по 19.03.2027

ПОДПИСЬ
М.П.

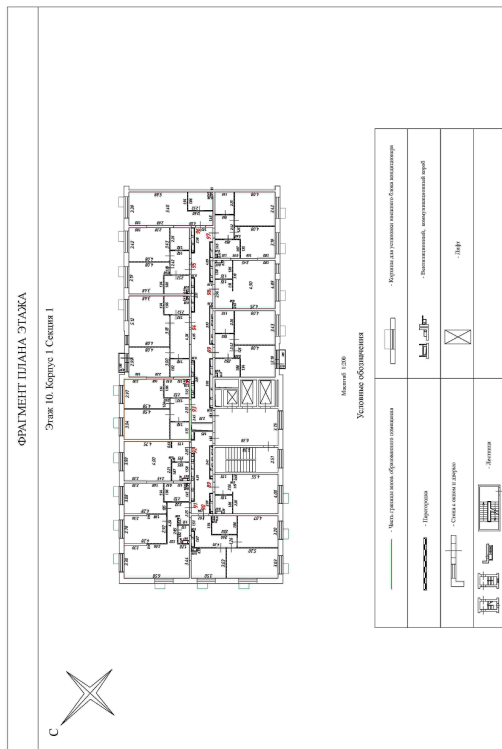

Масштаб 1:200

ДОКУМЕНТ ПОДПИСАН
~~ЭЛЕКТРОННОЙ ПОДПИСЬЮ~~

Сертификат: 83997148184797998005552191040001978443
 Владелец: ПУБЛИЧНО-ПРАВОВАЯ КОМПАНИЯ **ПОДПИСЬ**
 РОСКАДАСТР
 Действителен: с 24.12.2025 по 19.03.2027 **М.П.**

полное наименование должности

инициалы, фамилия