

Здание							
вид объекта недвижимости							
Лист № 57 раздела 7		Всего листов раздела 7: 116		Всего разделов: 5		Всего листов выписки: 2395	
28.06.2026г. № КУВИ-001/2026-81527410							
Кадастровый номер:			50:12:0101103:3030				
950	50:12:0101103:4917	4	950	Жилое квартира	данные отсутствуют	37.4	
951	50:12:0101103:4918	4	951	Жилое квартира	данные отсутствуют	51.8	
952	50:12:0101103:4919	4	952	Жилое квартира	данные отсутствуют	56.9	
953	50:12:0101103:4920	4	953	Жилое квартира	данные отсутствуют	53.9	
954	50:12:0101103:4921	4	954	Жилое квартира	данные отсутствуют	21.9	
955	50:12:0101103:4922	4	955	Жилое квартира	данные отсутствуют	21.9	
956	50:12:0101103:4923	4	956	Жилое квартира	данные отсутствуют	38.9	
957	50:12:0101103:4924	4	957	Жилое квартира	данные отсутствуют	42.8	
958	50:12:0101103:4925	4	958	Жилое квартира	данные отсутствуют	22	
959	50:12:0101103:4927	4	959	Жилое квартира	данные отсутствуют	34	
960	50:12:0101103:4928	4	960	Жилое квартира	данные отсутствуют	51.6	
961	50:12:0101103:4929	5	961	Жилое квартира	данные отсутствуют	43.6	
962	50:12:0101103:4930	5	962	Жилое квартира	данные отсутствуют	59.7	
963	50:12:0101103:4931	5	963	Жилое квартира	данные отсутствуют	38.9	
964	50:12:0101103:4932	5	964	Жилое квартира	данные отсутствуют	25.7	
965	50:12:0101103:4933	5	965	Жилое квартира	данные отсутствуют	42.1	
966	50:12:0101103:4934	5	966	Жилое квартира	данные отсутствуют	37.4	

полное наименование должности		инициалы, фамилия	

ДОКУМЕНТ ПОДПИСАН
ЭЛЕКТРОННОЙ ПОДПИСЬЮ


Сертификат: 83997148184797998005552191040001978443

Владелец: ПУБЛИЧНО-ПРАВОВАЯ КОМПАНИЯ
РОСКАДАСТР

Действителен: с 24.12.2025 по 19.03.2027

ПОДПИСЬ
М.П.

Здание			
вид объекта недвижимости			
Лист № 963 раздела 8	Всего листов раздела 8: 1939	Всего разделов: 5	Всего листов выписки: 2395
28.06.2026г. № КУВИ-001/2026-81527410			
Кадастровый номер: 50:12:0101103:3030		Номер этажа (этажей): 5	

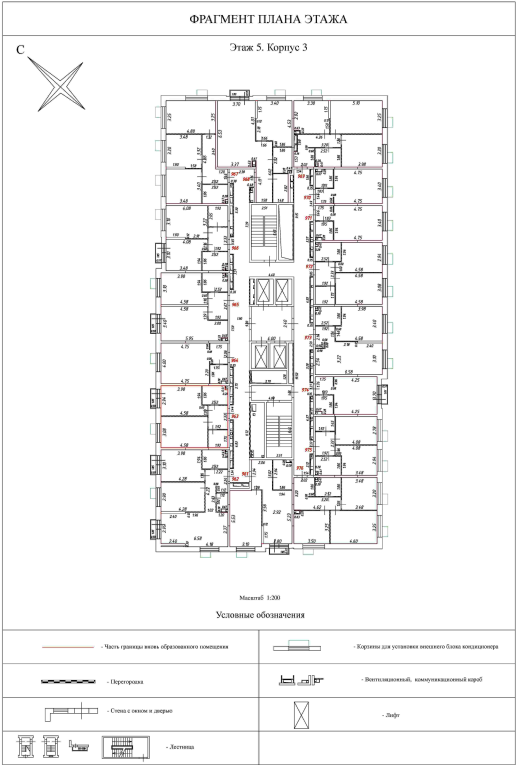

Масштаб 1:200

полное наименование должности	ДОКУМЕНТ ПОДПИСАН	инициалы, фамилия
	ЭЛЕКТРОННОЙ ПОДПИСЬЮ	
	Сертификат: 83997148184797998005552191040001978443	
	Владелец: ПУБЛИЧНО-ПРАВОВАЯ КАДАСТРОВАЯ СЛУЖБА РОСКАДАСТР Действителен: с 24.12.2025 по 19.03.2027	

ПОДПИСЬ
М.П.