

Здание			
вид объекта недвижимости			
Лист № 59 раздела 7	Всего листов раздела 7: 116	Всего разделов: 5	Всего листов выписки: 2395

28.06.2026г. № КУВИ-001/2026-81527410

Кадастровый номер: 50:12:0101103:3030

984	50:12:0101103:4954	6	984	Жилое квартира	данные отсутствуют	56.9
985	50:12:0101103:4955	6	985	Жилое квартира	данные отсутствуют	53.9
986	50:12:0101103:4956	6	986	Жилое квартира	данные отсутствуют	21.9
987	50:12:0101103:4957	6	987	Жилое квартира	данные отсутствуют	21.9
988	50:12:0101103:4958	6	988	Жилое квартира	данные отсутствуют	38.9
989	50:12:0101103:4960	6	989	Жилое квартира	данные отсутствуют	42.8
990	50:12:0101103:4961	6	990	Жилое квартира	данные отсутствуют	22
991	50:12:0101103:4962	6	991	Жилое квартира	данные отсутствуют	34
992	50:12:0101103:4963	6	992	Жилое квартира	данные отсутствуют	51.6
993	50:12:0101103:4964	7	993	Жилое квартира	данные отсутствуют	43.6
994	50:12:0101103:4965	7	994	Жилое квартира	данные отсутствуют	59.7
995	50:12:0101103:4966	7	995	Жилое квартира	данные отсутствуют	38.9
996	50:12:0101103:4967	7	996	Жилое квартира	данные отсутствуют	25.7
997	50:12:0101103:4968	7	997	Жилое квартира	данные отсутствуют	42.1
998	50:12:0101103:4969	7	998	Жилое квартира	данные отсутствуют	37.4
999	50:12:0101103:3033	7	999	Жилое квартира	данные отсутствуют	51.8
1000	50:12:0101103:3034	7	1000	Жилое квартира	данные отсутствуют	56.9


ДОКУМЕНТ ПОДПИСАН
ЭЛЕКТРОННОЙ ПОДПИСЬЮСертификат: 83997148184797998005552191040001978443
Владелец: ПУБЛИЧНО-ПРАВОВАЯ КОМПАНИЯ
РОСКАДАСТР
Действителен: с 24.12.2025 по 19.03.2027

М.П.

полное наименование должности

инициалы, фамилия

Здание			
вид объекта недвижимости			
Лист № 1000 раздела 8	Всего листов раздела 8: 1939	Всего разделов: 5	Всего листов выписки: 2395
28.06.2026г. № КУВИ-001/2026-81527410			
Кадастровый номер: 50:12:0101103:3030		Номер этажа (этажей): 7	

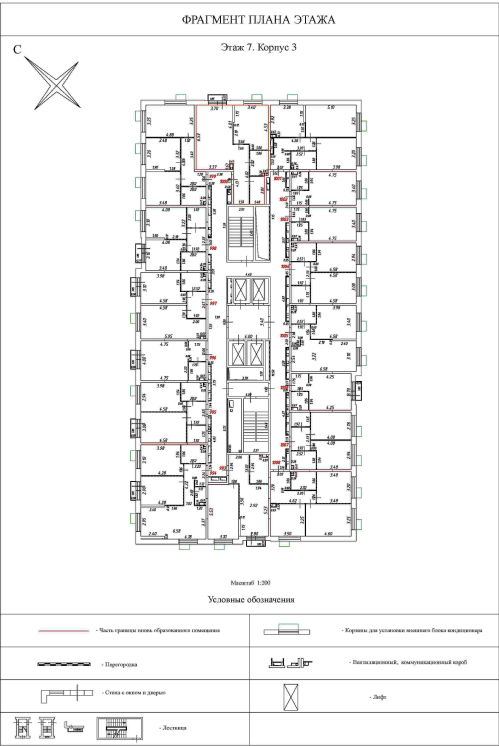

Масштаб 1:200

полное наименование должности	ДОКУМЕНТ ПОДПИСАН	инициалы, фамилия
	ЭЛЕКТРОННОЙ ПОДПИСЬЮ	
	Сертификат: 83997148184797998005552191040001978443	
	Владелец: ПУБЛИЧНО-ПРАВОВАЯ КОМПАНИЯ «РОСКАДАСТР» Действителен: с 24.12.2025 по 19.03.2027	