

Здание			
вид объекта недвижимости			
Лист № 60 раздела 7	Всего листов раздела 7: 116	Всего разделов: 5	Всего листов выписки: 2395

28.06.2026г. № КУВИ-001/2026-81527410

Кадастровый номер: 50:12:0101103:3030

100 1	50:12:0101103:3035	7	1001	Жилое квартира	данные отсутствуют	53.9
100 2	50:12:0101103:3036	7	1002	Жилое квартира	данные отсутствуют	21.9
100 3	50:12:0101103:3037	7	1003	Жилое квартира	данные отсутствуют	21.9
100 4	50:12:0101103:3038	7	1004	Жилое квартира	данные отсутствуют	38.9
100 5	50:12:0101103:3039	7	1005	Жилое квартира	данные отсутствуют	42.8
100 6	50:12:0101103:3040	7	1006	Жилое квартира	данные отсутствуют	22
100 7	50:12:0101103:3041	7	1007	Жилое квартира	данные отсутствуют	34
100 8	50:12:0101103:3042	7	1008	Жилое квартира	данные отсутствуют	51.6
100 9	50:12:0101103:3044	8	1009	Жилое квартира	данные отсутствуют	43.6
101 0	50:12:0101103:3045	8	1010	Жилое квартира	данные отсутствуют	59.7
1011	50:12:0101103:3046	8	1011	Жилое квартира	данные отсутствуют	38.9
101 2	50:12:0101103:3047	8	1012	Жилое квартира	данные отсутствуют	25.7
101 3	50:12:0101103:3048	8	1013	Жилое квартира	данные отсутствуют	42.1
101 4	50:12:0101103:3049	8	1014	Жилое квартира	данные отсутствуют	37.4
101 5	50:12:0101103:3050	8	1015	Жилое квартира	данные отсутствуют	51.8
101 6	50:12:0101103:3051	8	1016	Жилое квартира	данные отсутствуют	56.9
101 7	50:12:0101103:3052	8	1017	Жилое квартира	данные отсутствуют	53.9


ДОКУМЕНТ ПОДПИСАН
ЭЛЕКТРОННОЙ ПОДПИСЬЮСертификат: 83997148184797998005552191040001978443
Владелец: ПУБЛИЧНО-ПРАВОВАЯ КОМПАНИЯ
РОСКАДАСТР
Действителен: с 24.12.2025 по 19.03.2027

М.П.

полное наименование должности

инициалы, фамилия

Здание			
вид объекта недвижимости			
Лист № 1004 раздела 8	Всего листов раздела 8: 1939	Всего разделов: 5	Всего листов выписки: 2395
28.06.2026г. № КУВИ-001/2026-81527410			
Кадастровый номер: 50:12:0101103:3030		Номер этажа (этажей): 7	

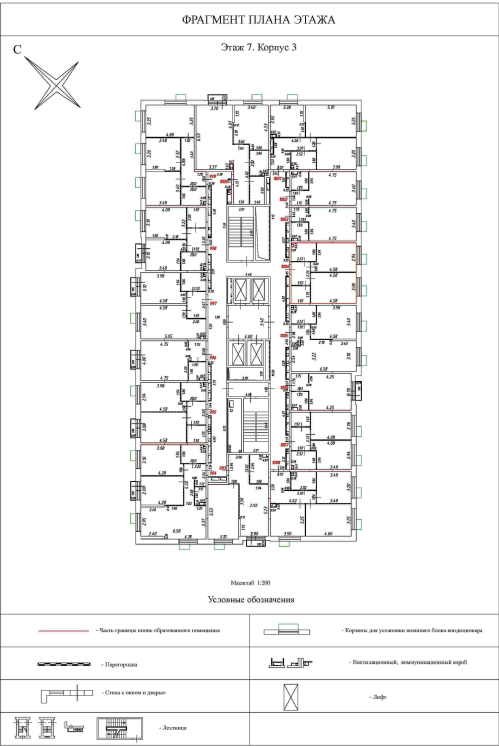

Масштаб 1:200

ДОКУМЕНТ ПОДПИСАН ЭЛЕКТРОННОЙ ПОДПИСЬЮ		
полное наименование должности	Сертификат: 83997148184797998005552191040001978443	инициалы, фамилия
	Владелец: ПУБЛИЧНО-ПРАВОВАЯ КОМПАНИЯ	
	РОСКАДАСТР	
	Действителен: с 24.12.2025 по 19.03.2027	
М.П.		