

Здание			
вид объекта недвижимости			
Лист № 61 раздела 7	Всего листов раздела 7: 116	Всего разделов: 5	Всего листов выписки: 2395

28.06.2026г. № КУВИ-001/2026-81527410

Кадастровый номер: 50:12:0101103:3030

101 8	50:12:0101103:3053	8	1018	Жилое квартира	данные отсутствуют	21.9
101 9	50:12:0101103:3055	8	1019	Жилое квартира	данные отсутствуют	21.9
102 0	50:12:0101103:3056	8	1020	Жилое квартира	данные отсутствуют	38.9
102 1	50:12:0101103:3057	8	1021	Жилое квартира	данные отсутствуют	42.8
102 2	50:12:0101103:3058	8	1022	Жилое квартира	данные отсутствуют	22
102 3	50:12:0101103:3059	8	1023	Жилое квартира	данные отсутствуют	34
102 4	50:12:0101103:3060	8	1024	Жилое квартира	данные отсутствуют	51.6
102 5	50:12:0101103:3061	9	1025	Жилое квартира	данные отсутствуют	43.6
102 6	50:12:0101103:3062	9	1026	Жилое квартира	данные отсутствуют	59.7
102 7	50:12:0101103:3063	9	1027	Жилое квартира	данные отсутствуют	38.9
102 8	50:12:0101103:3064	9	1028	Жилое квартира	данные отсутствуют	25.7
102 9	50:12:0101103:3066	9	1029	Жилое квартира	данные отсутствуют	42.1
103 0	50:12:0101103:3067	9	1030	Жилое квартира	данные отсутствуют	37.4
103 1	50:12:0101103:3068	9	1031	Жилое квартира	данные отсутствуют	51.8
103 2	50:12:0101103:3069	9	1032	Жилое квартира	данные отсутствуют	56.9
103 3	50:12:0101103:3070	9	1033	Жилое квартира	данные отсутствуют	53.9
103 4	50:12:0101103:3071	9	1034	Жилое квартира	данные отсутствуют	21.9


ДОКУМЕНТ ПОДПИСАН
ЭЛЕКТРОННОЙ ПОДПИСЬЮСертификат: 83997148184797998005552191040001978443
Владелец: ПУБЛИЧНО-ПРАВОВАЯ КОМПАНИЯ
РОСКАДАСТР
Действителен: с 24.12.2025 по 19.03.2027

М.П.

полное наименование должности

инициалы, фамилия

Здание			
вид объекта недвижимости			
Лист № 1026 раздела 8	Всего листов раздела 8: 1939	Всего разделов: 5	Всего листов выписки: 2395
28.06.2026г. № КУВИ-001/2026-81527410			
Кадастровый номер: 50:12:0101103:3030		Номер этажа (этажей): 9	

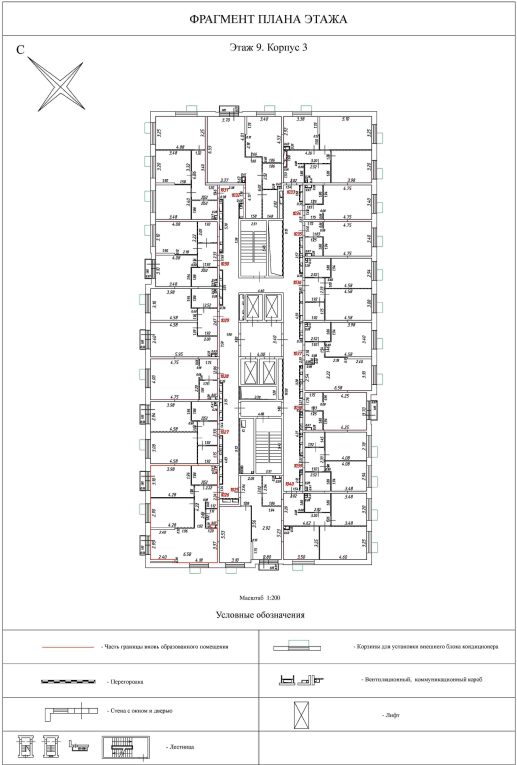

Масштаб 1:200

полное наименование должности	ДОКУМЕНТ ПОДПИСАН	инициалы, фамилия
	ЭЛЕКТРОННОЙ ПОДПИСЬЮ	
	Сертификат: 83997148184797998005552191040001978443	
	Владелец: ПУБЛИЧНО-ПРАВОВАЯ КОМПАНИЯ РОСКАДАСТР Действителен: с 24.12.2025 по 19.03.2027	

ПОДПИСЬ
М.П.