

Здание			
вид объекта недвижимости			
Лист № 62 раздела 7	Всего листов раздела 7: 116	Всего разделов: 5	Всего листов выписки: 2395

28.06.2026г. № КУВИ-001/2026-81527410

Кадастровый номер: 50:12:0101103:3030

103 5	50:12:0101103:3072	9	1035	Жилое квартира	данные отсутствуют	21.9
103 6	50:12:0101103:3073	9	1036	Жилое квартира	данные отсутствуют	38.9
103 7	50:12:0101103:3074	9	1037	Жилое квартира	данные отсутствуют	42.8
103 8	50:12:0101103:3075	9	1038	Жилое квартира	данные отсутствуют	22
103 9	50:12:0101103:3077	9	1039	Жилое квартира	данные отсутствуют	34
104 0	50:12:0101103:3078	9	1040	Жилое квартира	данные отсутствуют	51.6
104 1	50:12:0101103:3079	10	1041	Жилое квартира	данные отсутствуют	43.6
104 2	50:12:0101103:3080	10	1042	Жилое квартира	данные отсутствуют	59.7
104 3	50:12:0101103:3081	10	1043	Жилое квартира	данные отсутствуют	38.9
104 4	50:12:0101103:3082	10	1044	Жилое квартира	данные отсутствуют	25.7
104 5	50:12:0101103:3083	10	1045	Жилое квартира	данные отсутствуют	42.1
104 6	50:12:0101103:3084	10	1046	Жилое квартира	данные отсутствуют	37.4
104 7	50:12:0101103:3085	10	1047	Жилое квартира	данные отсутствуют	51.8
104 8	50:12:0101103:3086	10	1048	Жилое квартира	данные отсутствуют	56.9
104 9	50:12:0101103:3088	10	1049	Жилое квартира	данные отсутствуют	53.9
105 0	50:12:0101103:3089	10	1050	Жилое квартира	данные отсутствуют	21.9
105 1	50:12:0101103:3090	10	1051	Жилое квартира	данные отсутствуют	21.9


ДОКУМЕНТ ПОДПИСАН
ЭЛЕКТРОННОЙ ПОДПИСЬЮСертификат: 83997148184797998005552191040001978443
Владелец: ПУБЛИЧНО-ПРАВОВАЯ КОМПАНИЯ
РОСКАДАСТР
Действителен: с 24.12.2025 по 19.03.2027

М.П.

полное наименование должности

инициалы, фамилия

Здание			
вид объекта недвижимости			
Лист № 1035 раздела 8	Всего листов раздела 8: 1939	Всего разделов: 5	Всего листов выписки: 2395
28.06.2026г. № КУВИ-001/2026-81527410			
Кадастровый номер: 50:12:0101103:3030		Номер этажа (этажей): 9	

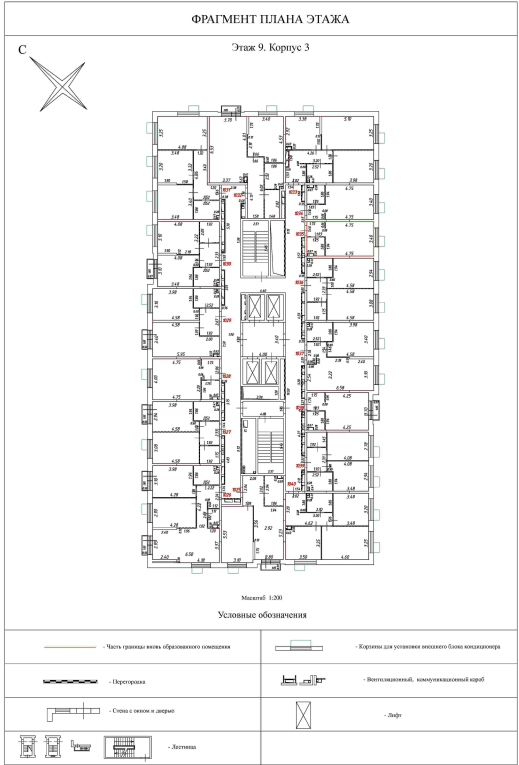

Масштаб 1:200

ДОКУМЕНТ ПОДПИСАН ЭЛЕКТРОННОЙ ПОДПИСЬЮ		
полное наименование должности	Сертификат: 83997148184797998005552191040001978443	инициалы, фамилия
	Владелец: ПУБЛИЧНО-ПРАВОВАЯ КОМПАНИЯ	
	РОСКАДАСТР	
М.П.		
Действителен: с 24.12.2025 по 19.03.2027		