

Здание			
вид объекта недвижимости			
Лист № 63 раздела 7	Всего листов раздела 7: 116	Всего разделов: 5	Всего листов выписки: 2395

28.06.2026г. № КУВИ-001/2026-81527410

Кадастровый номер: 50:12:0101103:3030

105 2	50:12:0101103:3091	10	1052	Жилое квартира	данные отсутствуют	38.9
105 3	50:12:0101103:3092	10	1053	Жилое квартира	данные отсутствуют	42.8
105 4	50:12:0101103:3093	10	1054	Жилое квартира	данные отсутствуют	22
105 5	50:12:0101103:3094	10	1055	Жилое квартира	данные отсутствуют	34
105 6	50:12:0101103:3095	10	1056	Жилое квартира	данные отсутствуют	51.6
105 7	50:12:0101103:3096	11	1057	Жилое квартира	данные отсутствуют	43.6
105 8	50:12:0101103:3097	11	1058	Жилое квартира	данные отсутствуют	59.7
105 9	50:12:0101103:3099	11	1059	Жилое квартира	данные отсутствуют	38.9
106 0	50:12:0101103:3100	11	1060	Жилое квартира	данные отсутствуют	25.7
106 1	50:12:0101103:3101	11	1061	Жилое квартира	данные отсутствуют	42.1
106 2	50:12:0101103:3102	11	1062	Жилое квартира	данные отсутствуют	37.4
106 3	50:12:0101103:3103	11	1063	Жилое квартира	данные отсутствуют	51.8
106 4	50:12:0101103:3104	11	1064	Жилое квартира	данные отсутствуют	56.9
106 5	50:12:0101103:3105	11	1065	Жилое квартира	данные отсутствуют	53.9
106 6	50:12:0101103:3106	11	1066	Жилое квартира	данные отсутствуют	21.9
106 7	50:12:0101103:3107	11	1067	Жилое квартира	данные отсутствуют	21.9
106 8	50:12:0101103:3108	11	1068	Жилое квартира	данные отсутствуют	38.9

ДОКУМЕНТ ПОДПИСАН
ЭЛЕКТРОННОЙ ПОДПИСЬЮ


Сертификат: 83997148184797998005552191040001978443
Владелец: ПУБЛИЧНО-ПРАВОВАЯ КОМПАНИЯ
РОСКАДАСТР
Действителен: с 24.12.2025 по 19.03.2027

М.П.

полное наименование должности

инициалы, фамилия

Здание			
вид объекта недвижимости			
Лист № 1060 раздела 8	Всего листов раздела 8: 1939	Всего разделов: 5	Всего листов выписки: 2395
28.06.2026г. № КУВИ-001/2026-81527410			
Кадастровый номер: 50:12:0101103:3030		Номер этажа (этажей): 11	

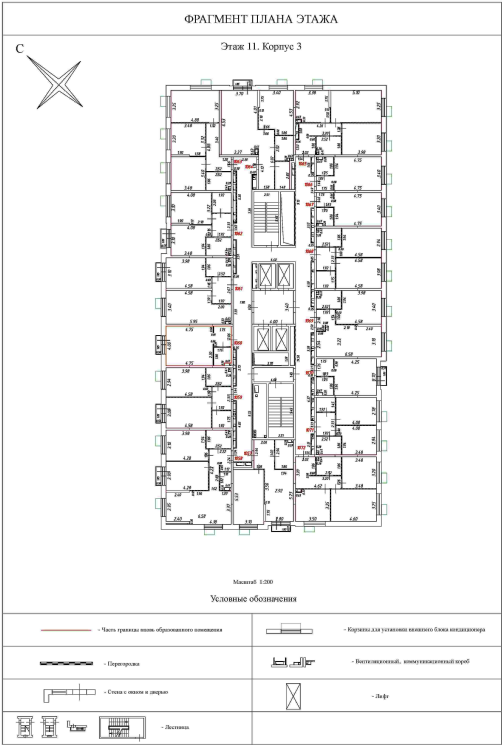

Масштаб 1:200

ДОКУМЕНТ ПОДПИСАН ЭЛЕКТРОННОЙ ПОДПИСЬЮ		
полное наименование должности	Сертификат: 83997148184797998005552191040001978443	инициалы, фамилия
	Владелец: ПУБЛИЧНО-ПРАВОВАЯ КОМПАНИЯ «РОСКАДАСТР»	
	Действителен: с 24.12.2025 по 19.03.2027	
	М.П.	