

Здание			
вид объекта недвижимости			

Лист № 64 раздела 7	Всего листов раздела 7: 116	Всего разделов: 5	Всего листов выписки: 2395
---------------------	-----------------------------	-------------------	----------------------------

28.06.2026г. № КУВИ-001/2026-81527410

Кадастровый номер: 50:12:0101103:3030

106 9	50:12:0101103:3110	11	1069	Жилое квартира	данные отсутствуют	42.8
107 0	50:12:0101103:3111	11	1070	Жилое квартира	данные отсутствуют	22
107 1	50:12:0101103:3112	11	1071	Жилое квартира	данные отсутствуют	34
107 2	50:12:0101103:3113	11	1072	Жилое квартира	данные отсутствуют	51.6
107 3	50:12:0101103:3114	12	1073	Жилое квартира	данные отсутствуют	43.6
107 4	50:12:0101103:3115	12	1074	Жилое квартира	данные отсутствуют	59.7
107 5	50:12:0101103:3116	12	1075	Жилое квартира	данные отсутствуют	38.9
107 6	50:12:0101103:3117	12	1076	Жилое квартира	данные отсутствуют	25.7
107 7	50:12:0101103:3118	12	1077	Жилое квартира	данные отсутствуют	42.1
107 8	50:12:0101103:3119	12	1078	Жилое квартира	данные отсутствуют	37.4
107 9	50:12:0101103:3121	12	1079	Жилое квартира	данные отсутствуют	51.8
108 0	50:12:0101103:3122	12	1080	Жилое квартира	данные отсутствуют	56.9
108 1	50:12:0101103:3123	12	1081	Жилое квартира	данные отсутствуют	53.9
108 2	50:12:0101103:3124	12	1082	Жилое квартира	данные отсутствуют	21.9
108 3	50:12:0101103:3125	12	1083	Жилое квартира	данные отсутствуют	21.9
108 4	50:12:0101103:3126	12	1084	Жилое квартира	данные отсутствуют	38.9
108 5	50:12:0101103:3127	12	1085	Жилое квартира	данные отсутствуют	42.8

ДОКУМЕНТ ПОДПИСАН
ЭЛЕКТРОННОЙ ПОДПИСЬЮ


Сертификат: 83997148184797998005552191040001978443
Владелец: ПУБЛИЧНО-ПРАВОВАЯ КОМПАНИЯ
РОСКАДАСТР
Действителен: с 24.12.2025 по 19.03.2027

М.П.

полное наименование должности

инициалы, фамилия

Здание			
вид объекта недвижимости			
Лист № 1070 раздела 8	Всего листов раздела 8: 1939	Всего разделов: 5	Всего листов выписки: 2395
28.06.2026г. № КУВИ-001/2026-81527410			
Кадастровый номер: 50:12:0101103:3030		Номер этажа (этажей): 11	

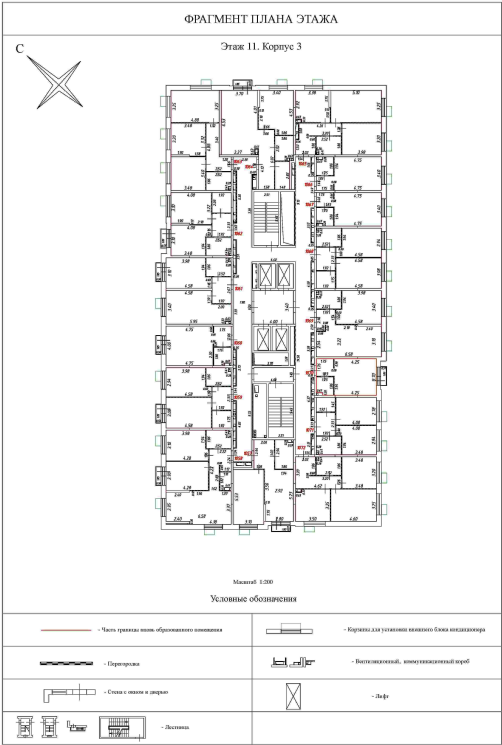

Масштаб 1:200

ДОКУМЕНТ ПОДПИСАН ЭЛЕКТРОННОЙ ПОДПИСЬЮ		
полное наименование должности	Сертификат: 83997148184797998005552191040001978443	инициалы, фамилия
	Владелец: ПУБЛИЧНО-ПРАВОВАЯ КОМПАНИЯ «РОСКАДАСТР»	
	Действителен: с 24.12.2025 по 19.03.2027	
	М.П.	