

Здание							
вид объекта недвижимости							
Лист № 65 раздела 7		Всего листов раздела 7: 116		Всего разделов: 5		Всего листов выписки: 2395	
28.06.2026г. № КУВИ-001/2026-81527410							
Кадастровый номер:			50:12:0101103:3030				
108 6	50:12:0101103:3128	12	1086	Жилое квартира	данные отсутствуют	22	
108 7	50:12:0101103:3129	12	1087	Жилое квартира	данные отсутствуют	34	
108 8	50:12:0101103:3130	12	1088	Жилое квартира	данные отсутствуют	51.6	
108 9	50:12:0101103:3132	13	1089	Жилое квартира	данные отсутствуют	43.6	
109 0	50:12:0101103:3133	13	1090	Жилое квартира	данные отсутствуют	59.7	
109 1	50:12:0101103:3134	13	1091	Жилое квартира	данные отсутствуют	38.9	
109 2	50:12:0101103:3135	13	1092	Жилое квартира	данные отсутствуют	25.7	
109 3	50:12:0101103:3136	13	1093	Жилое квартира	данные отсутствуют	42.1	
109 4	50:12:0101103:3137	13	1094	Жилое квартира	данные отсутствуют	37.4	
109 5	50:12:0101103:3138	13	1095	Жилое квартира	данные отсутствуют	51.8	
109 6	50:12:0101103:3139	13	1096	Жилое квартира	данные отсутствуют	56.9	
109 7	50:12:0101103:3140	13	1097	Жилое квартира	данные отсутствуют	53.9	
109 8	50:12:0101103:3141	13	1098	Жилое квартира	данные отсутствуют	21.9	
109 9	50:12:0101103:3144	13	1099	Жилое квартира	данные отсутствуют	21.9	
1100	50:12:0101103:3145	13	1100	Жилое квартира	данные отсутствуют	38.9	
1101	50:12:0101103:3146	13	1101	Жилое квартира	данные отсутствуют	42.8	
1102	50:12:0101103:3147	13	1102	Жилое квартира	данные отсутствуют	22	

ДОКУМЕНТ ПОДПИСАН
ЭЛЕКТРОННОЙ ПОДПИСЬЮ


Сертификат: 83997148184797998005552191040001978443
Владелец: ПУБЛИЧНО-ПРАВОВАЯ КОМПАНИЯ
РОСКАДАСТР
Действителен: с 24.12.2025 по 19.03.2027

ПОДПИСЬ
М.П.

полное наименование должности

инициалы, фамилия

Здание			
вид объекта недвижимости			
Лист № 1087 раздела 8	Всего листов раздела 8: 1939	Всего разделов: 5	Всего листов выписки: 2395
28.06.2026г. № КУВИ-001/2026-81527410			
Кадастровый номер: 50:12:0101103:3030		Номер этажа (этажей): 12	

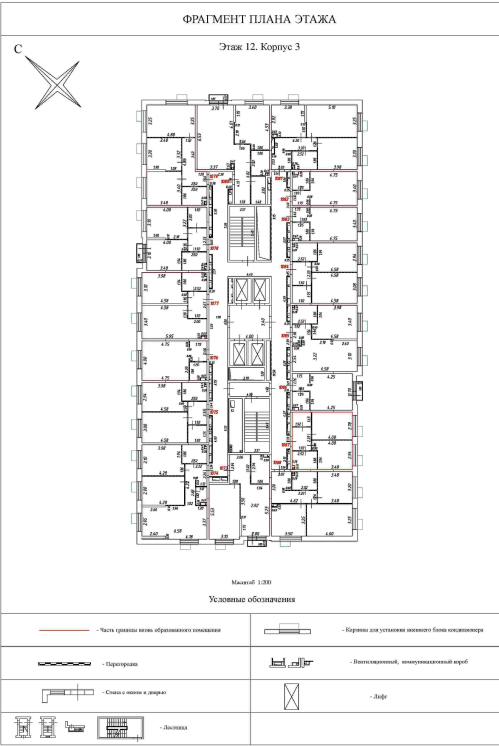

Масштаб 1:200

полное наименование должности	ДОКУМЕНТ ПОДПИСАН	инициалы, фамилия
	ЭЛЕКТРОННОЙ ПОДПИСЬЮ	
	Сертификат: 83997148184797998005552191040001978443	
	Владелец: ПУБЛИЧНО-ПРАВОВАЯ КОМПАНИЯ «РОСКАДАСТР» Действителен: с 24.12.2025 по 19.03.2027	